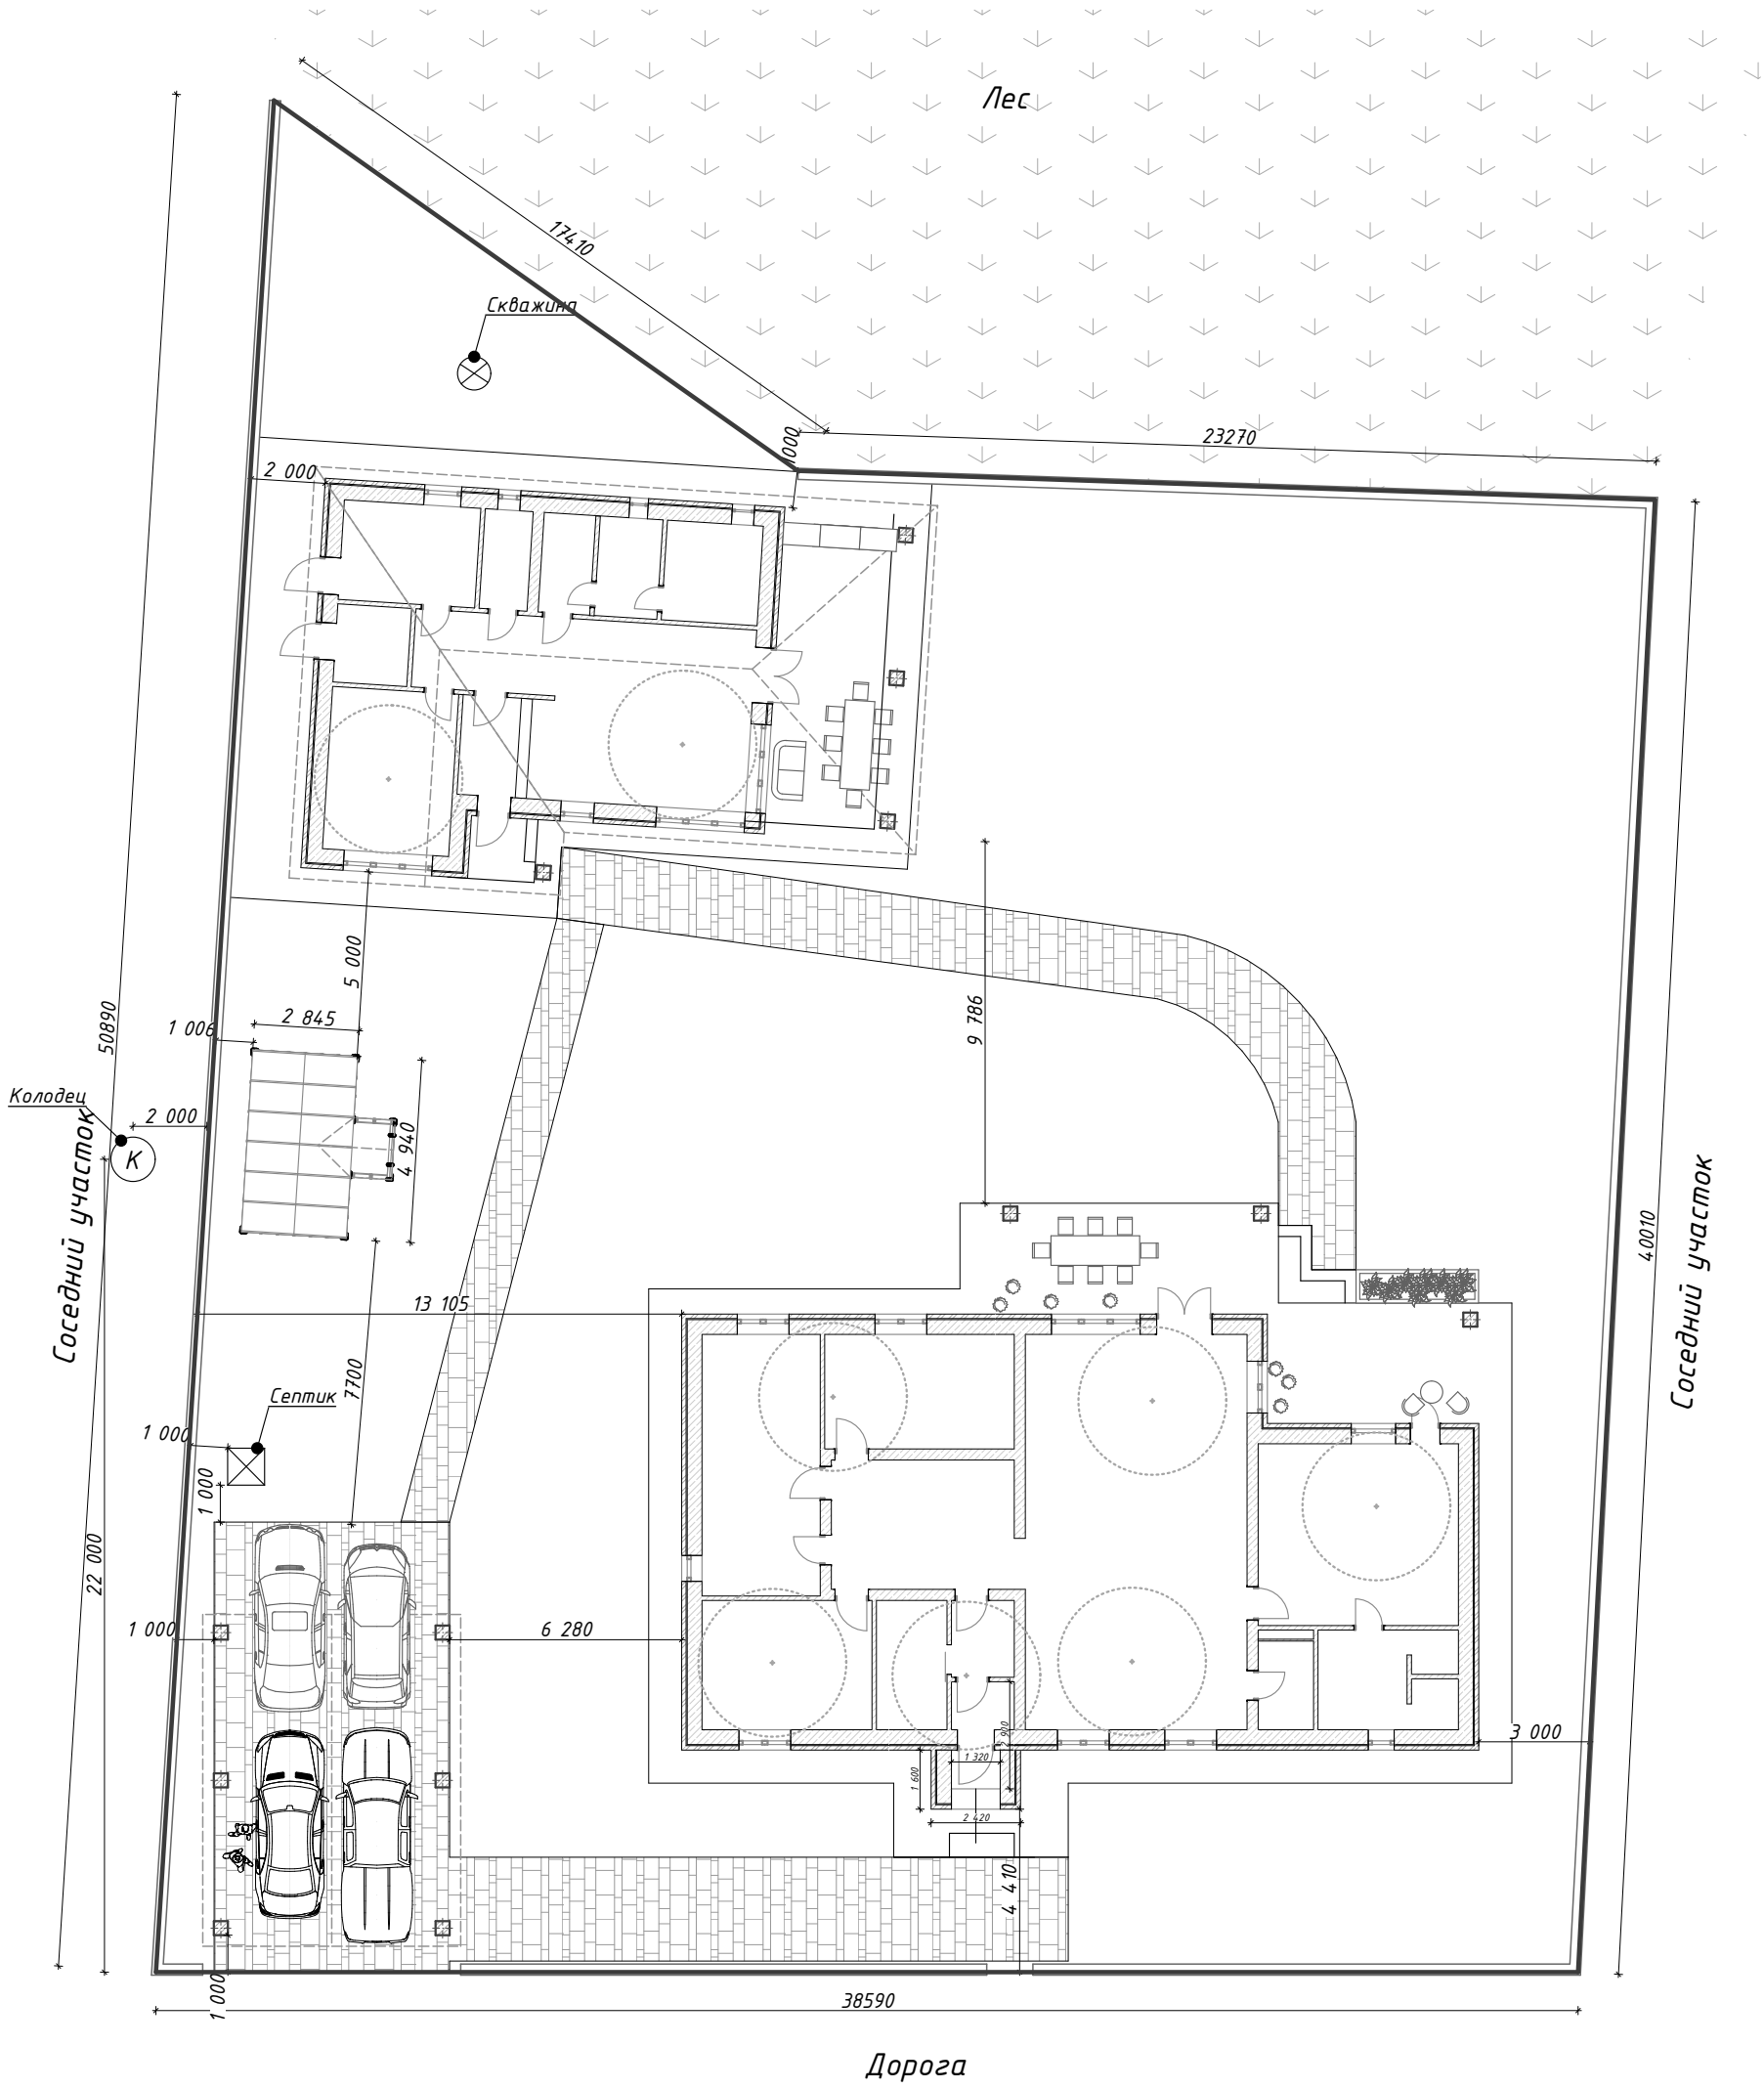

Изм.	Кол.уч	Лист	№Док.	Подп.	Дата	Схема размещения зданий на участке М 1:200	Лист 3

План 1 этажа дома с расстановкой мебели

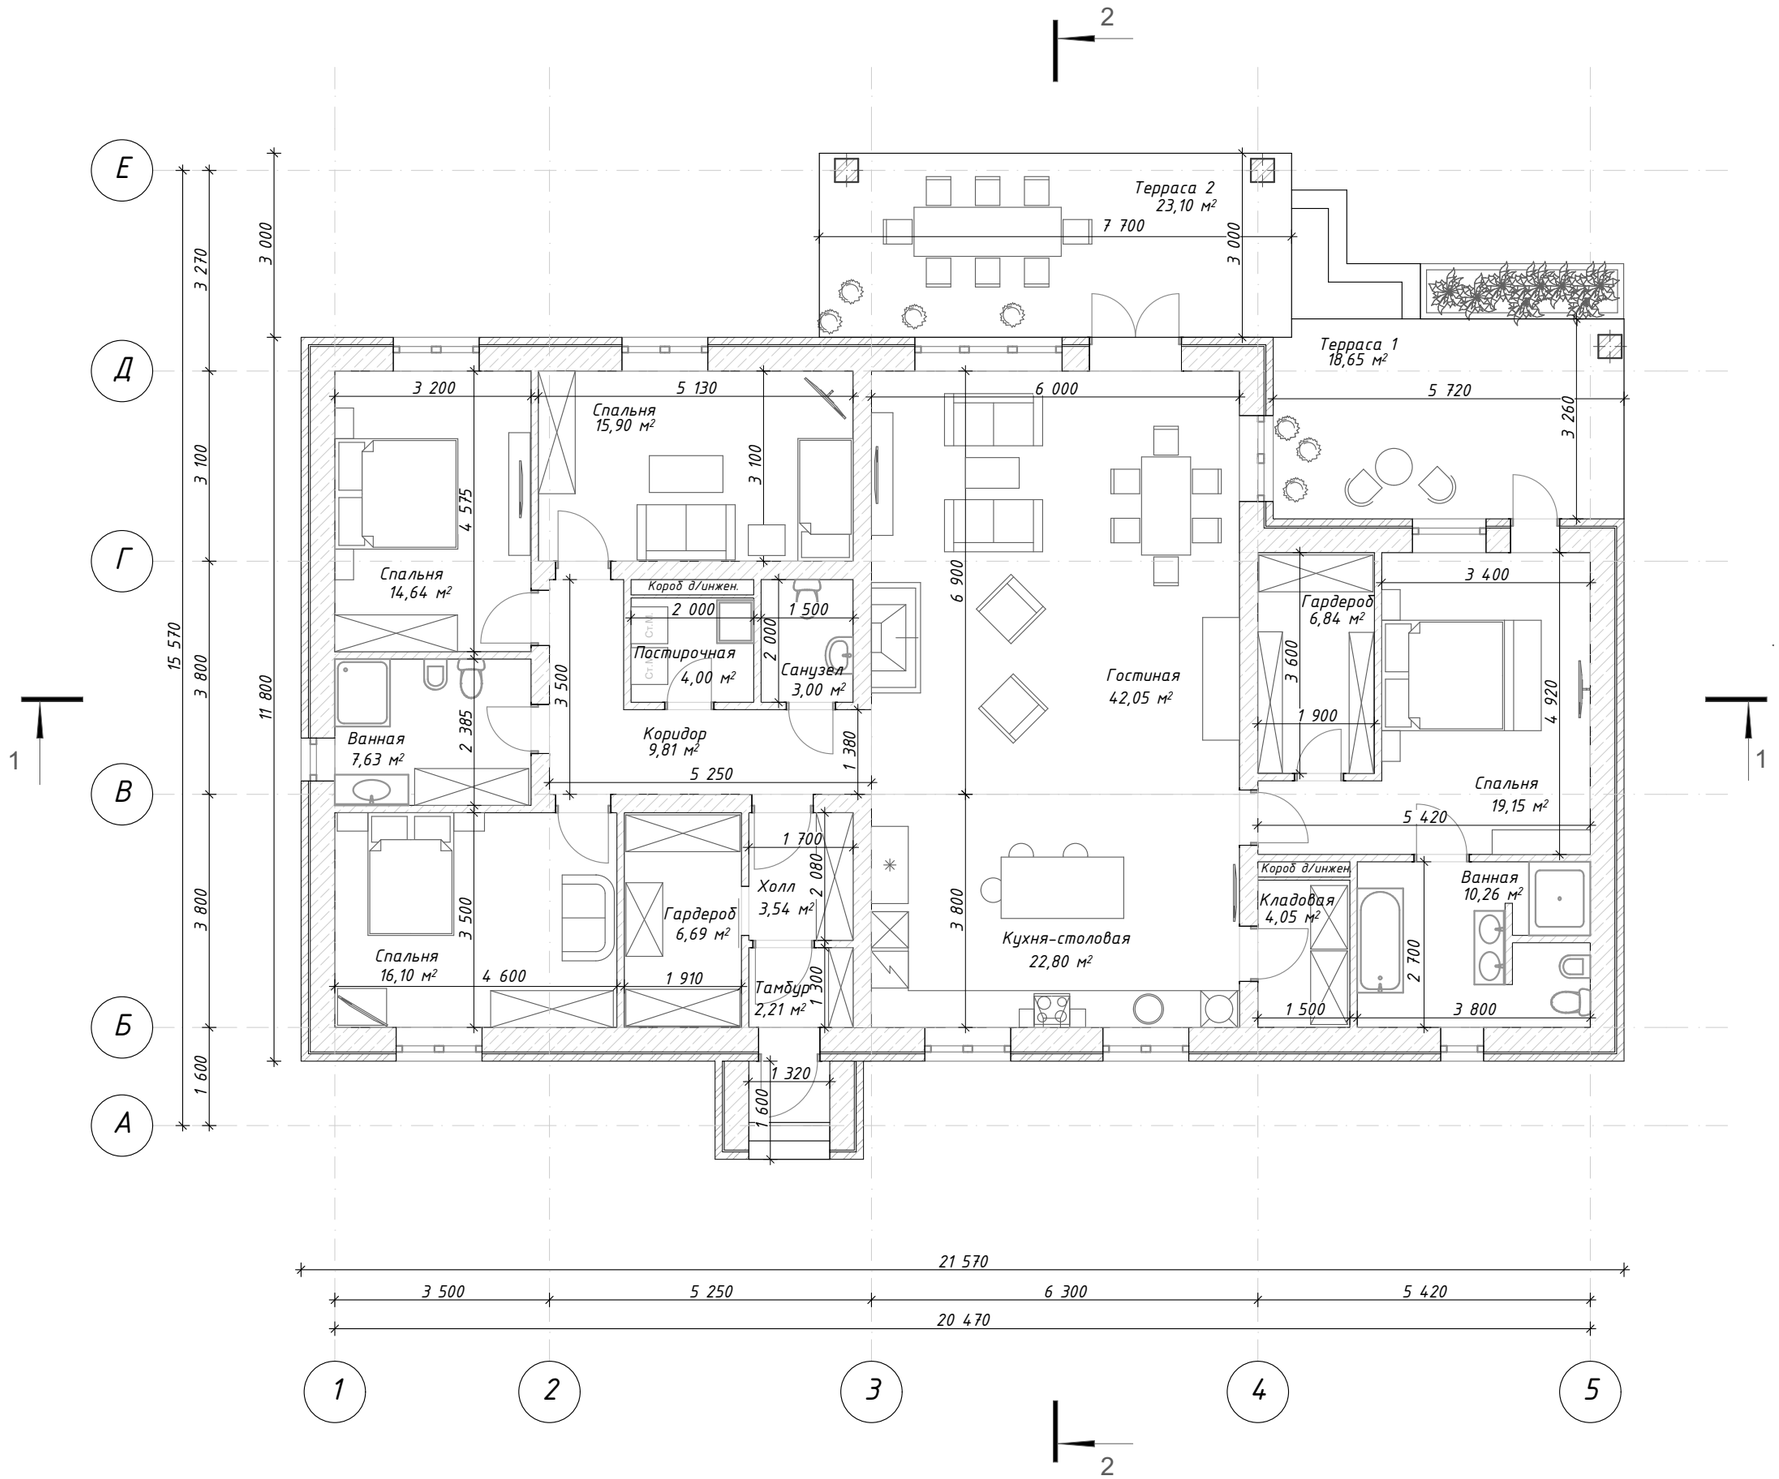

Изм.	Кол.уч	Лист	№Док.	Подп.	Дата	План 1 этажа дома с расстановкой мебели	Лист 4

Формат А3

План кровли дома

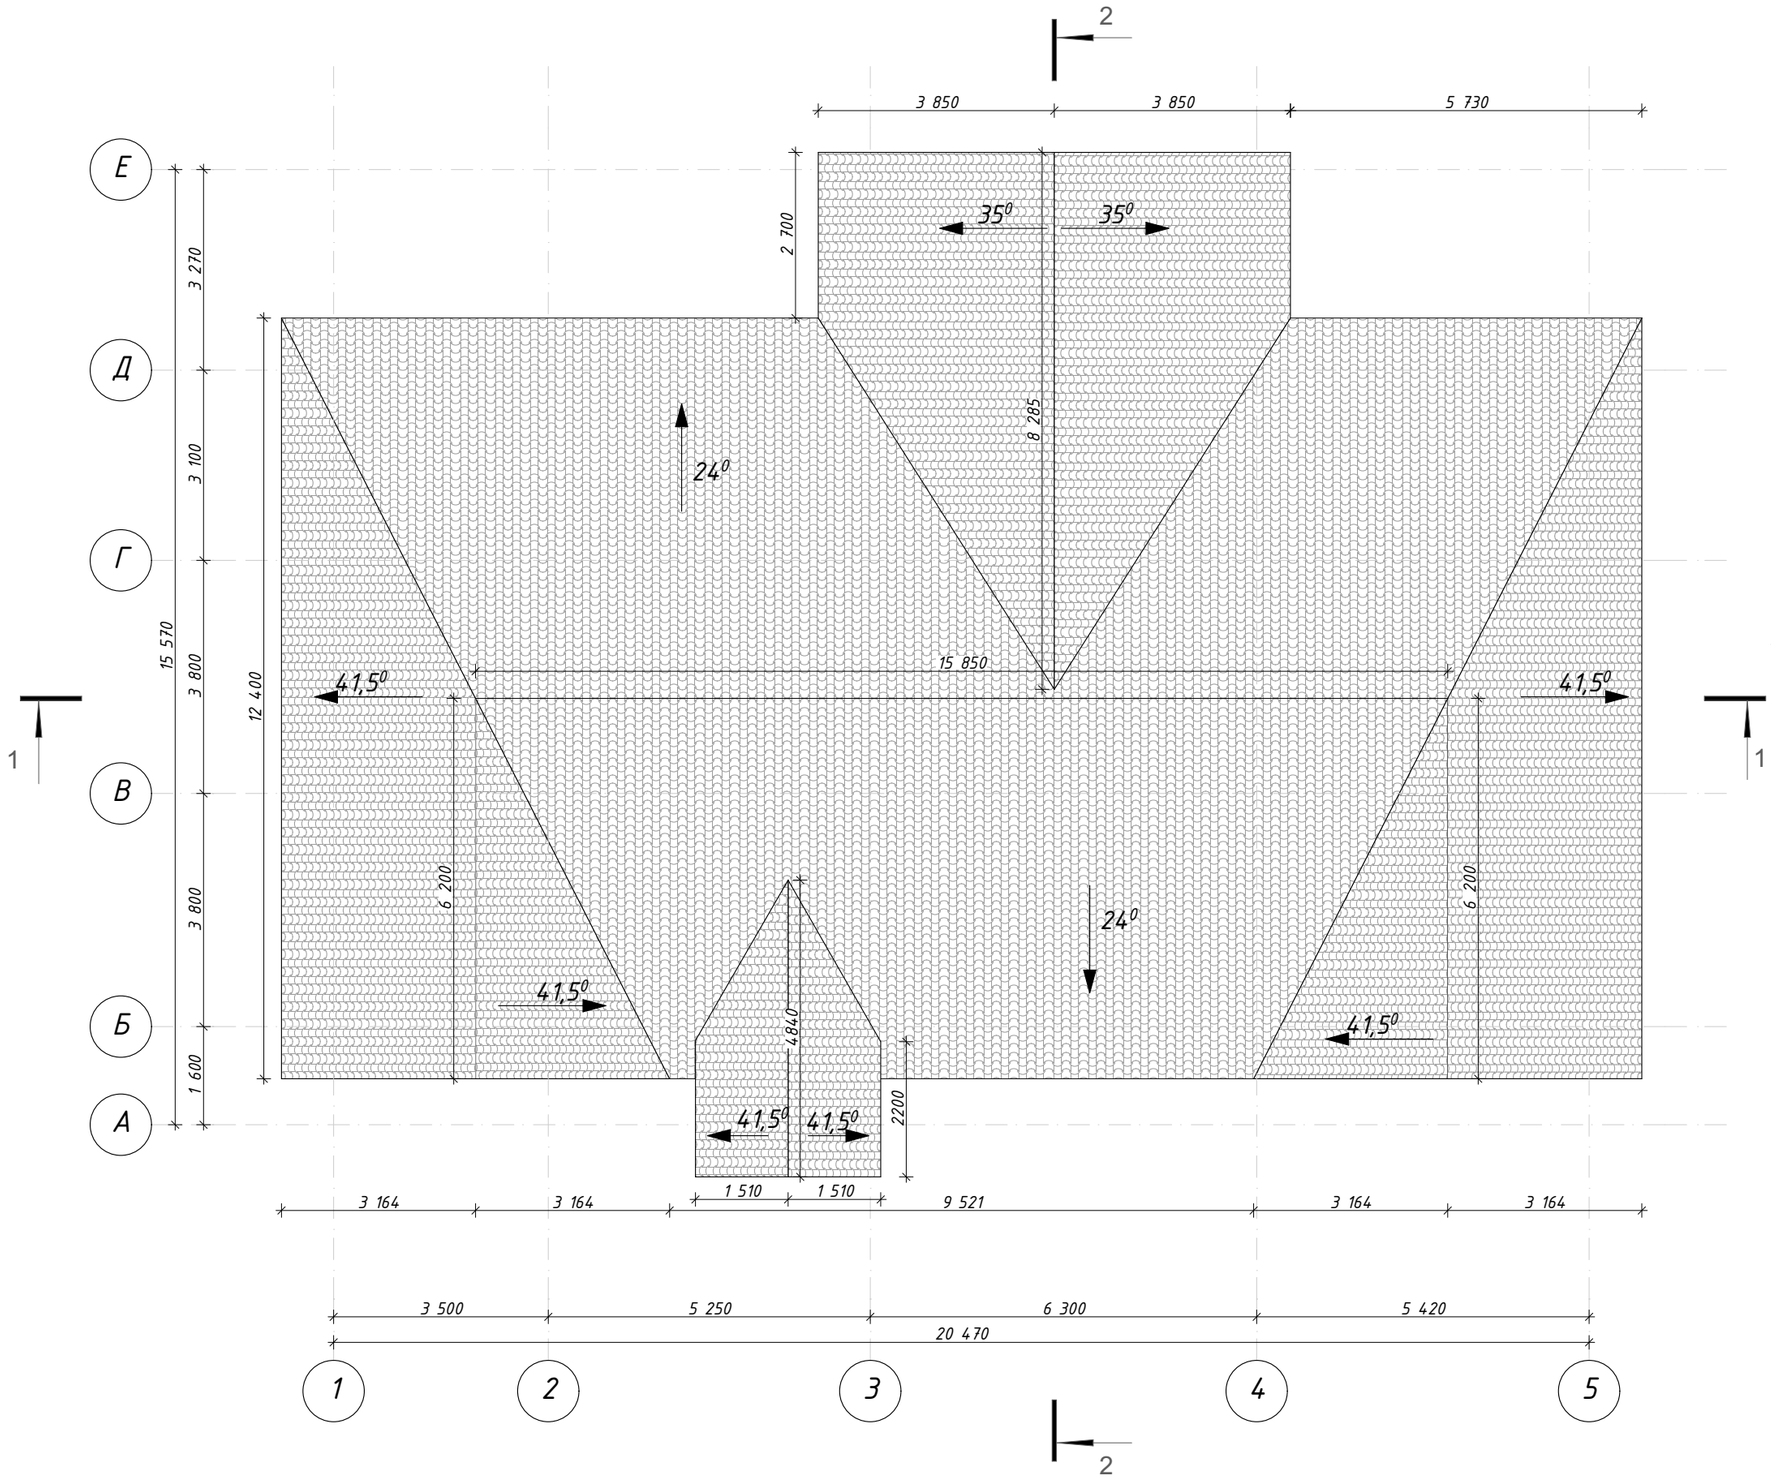

Изм.	Кол.уч	Лист	№Док.	Подп.	Дата	План кровли дома	Лист 5

Формат А3

Фасады дома

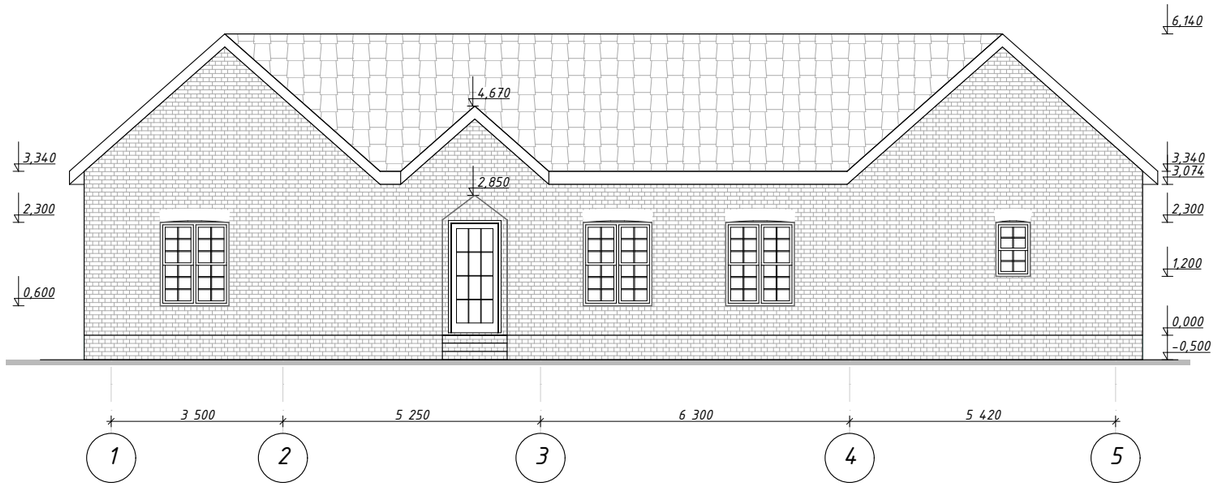

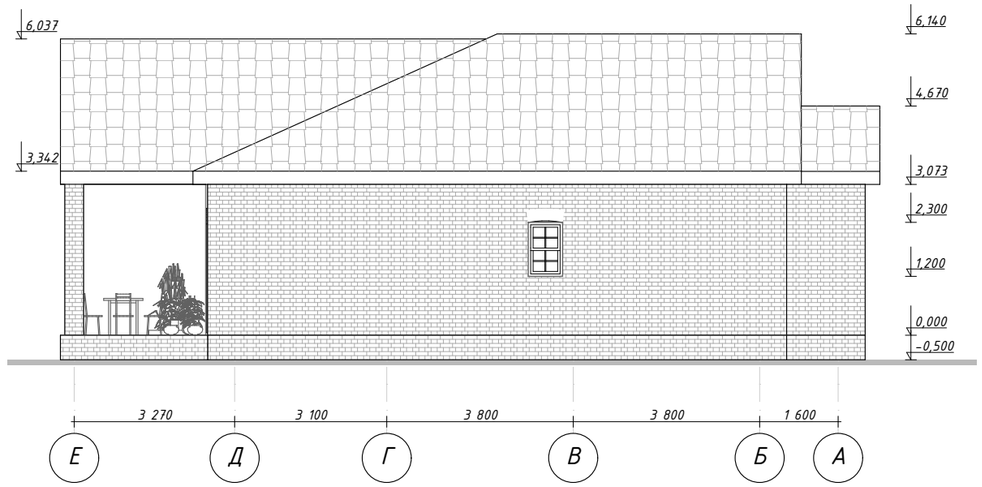

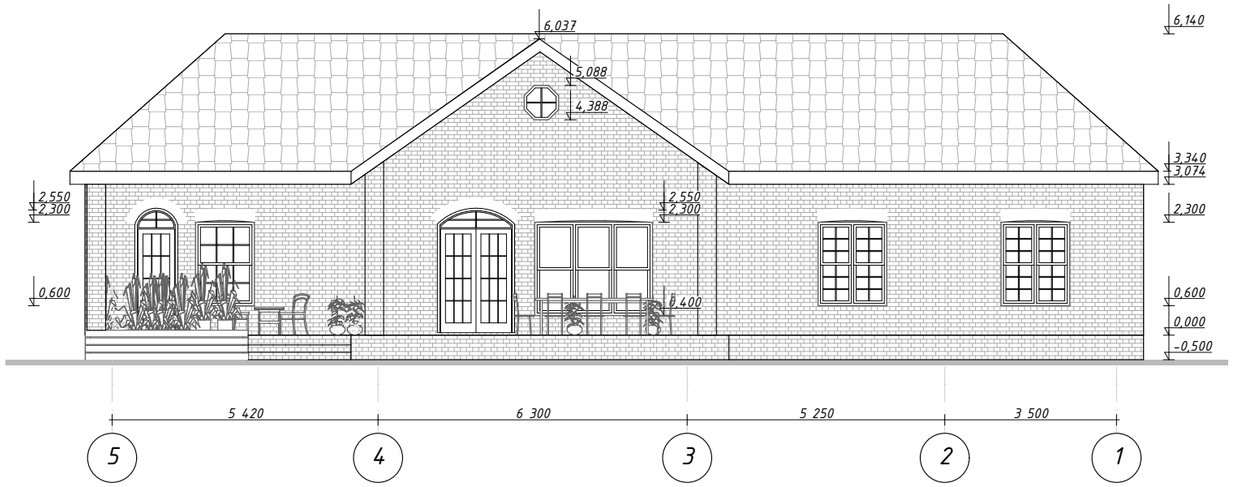

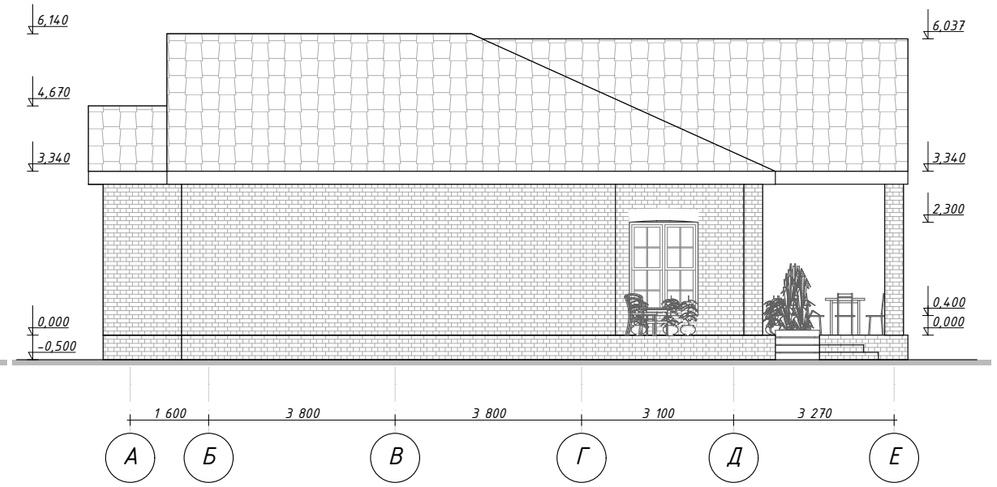

Изм.	Кол.уч	Лист	№Док.	Подп.	Дата	Фасады дома	Лист 6

Формат А3

Разрез 1-1

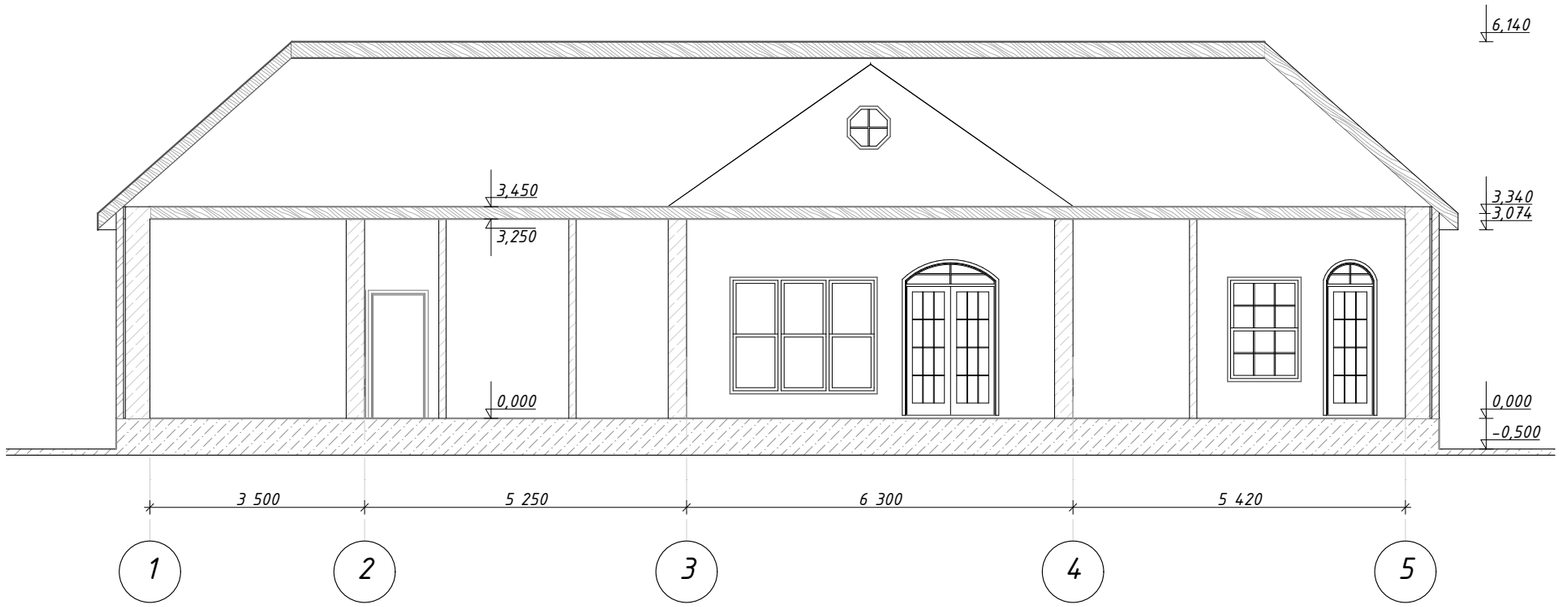

Разрез 2-2

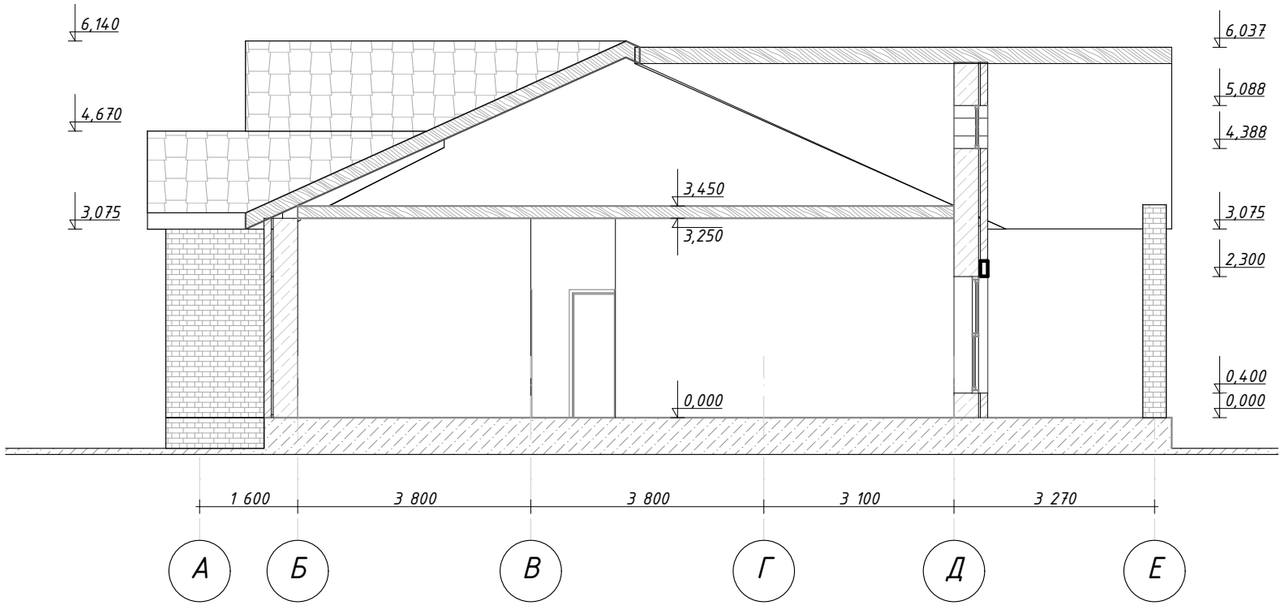

Изм.	Кол.уч	Лист	№Док.	Подп.	Дата	Разрезы дома	Лист 7

Формат А3

План 1 этажа бани с расстановкой мебели

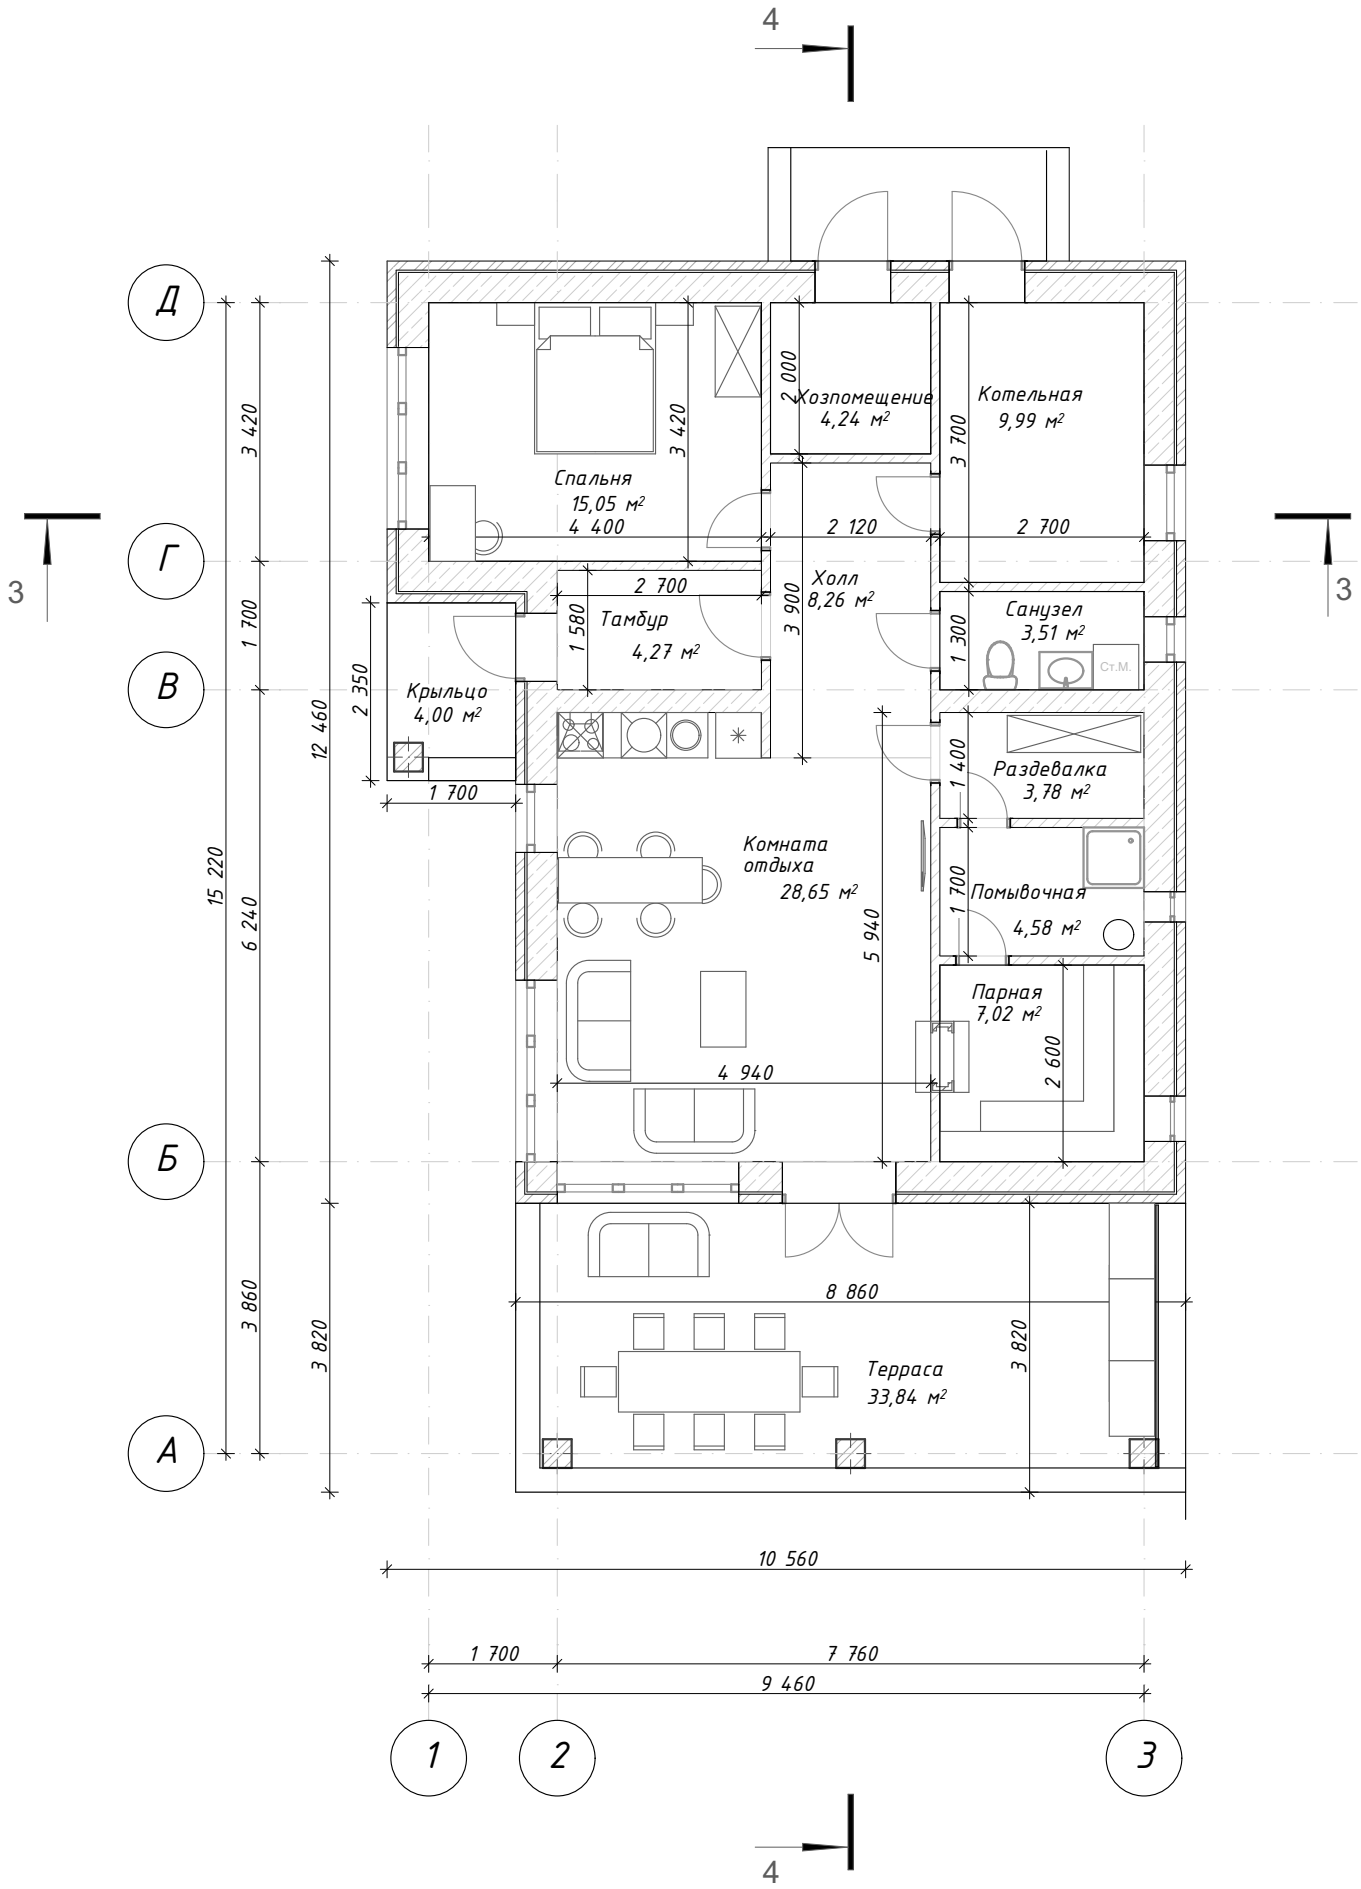

Изм.	Кол.уч	Лист	№Док.	Подп.	Дата	План 1 этажа бани с расстановкой мебели	Лист 8

Формат А4

План кровли бани

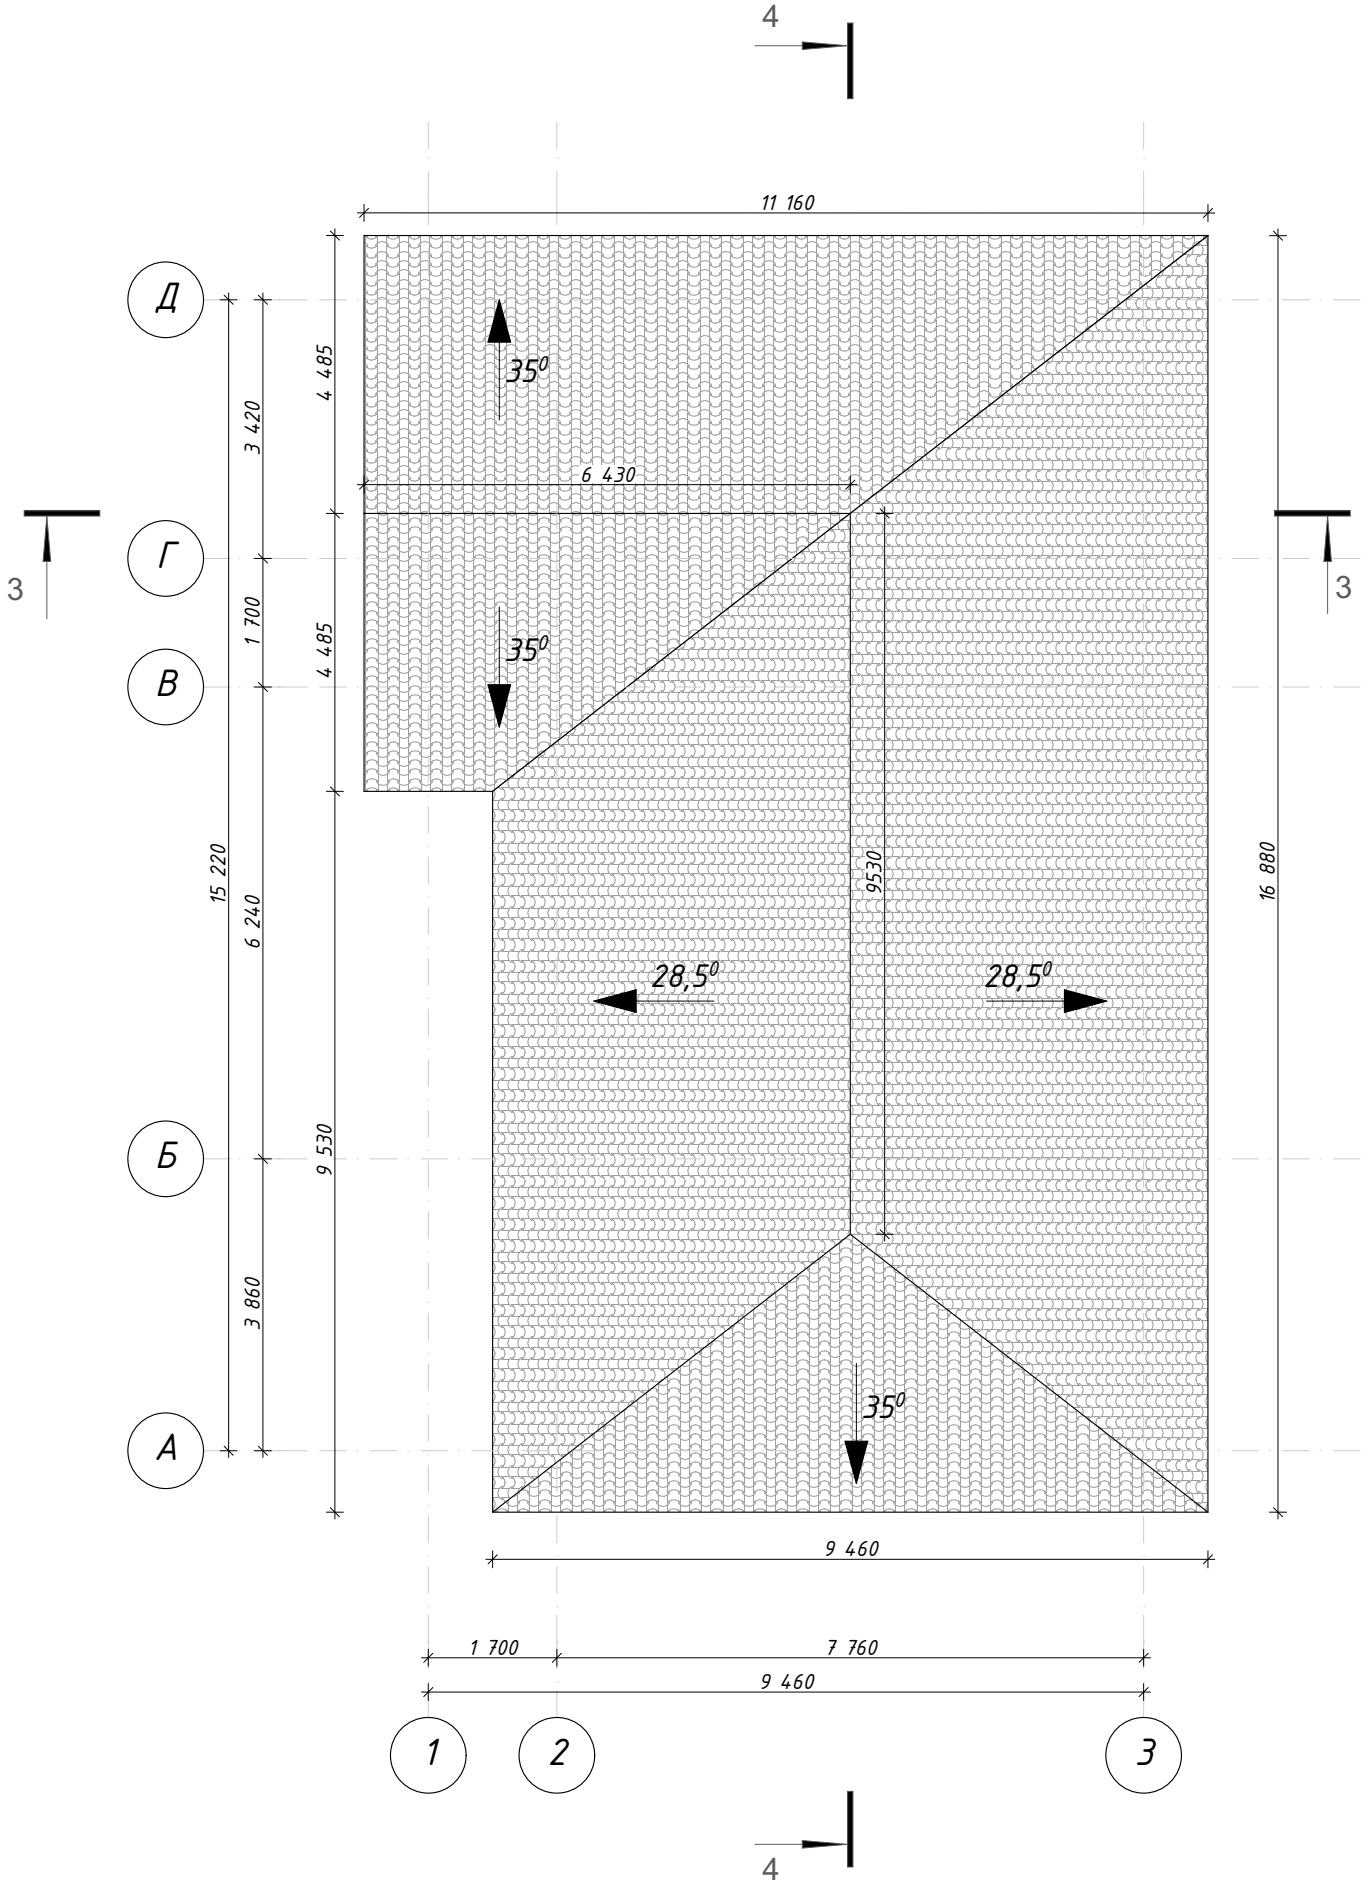

							Лист
						План кровли бани	9
Изм.	Кол.уч	Лист	№Док.	Подп.	Дата		

Формат А4

Фасады бани

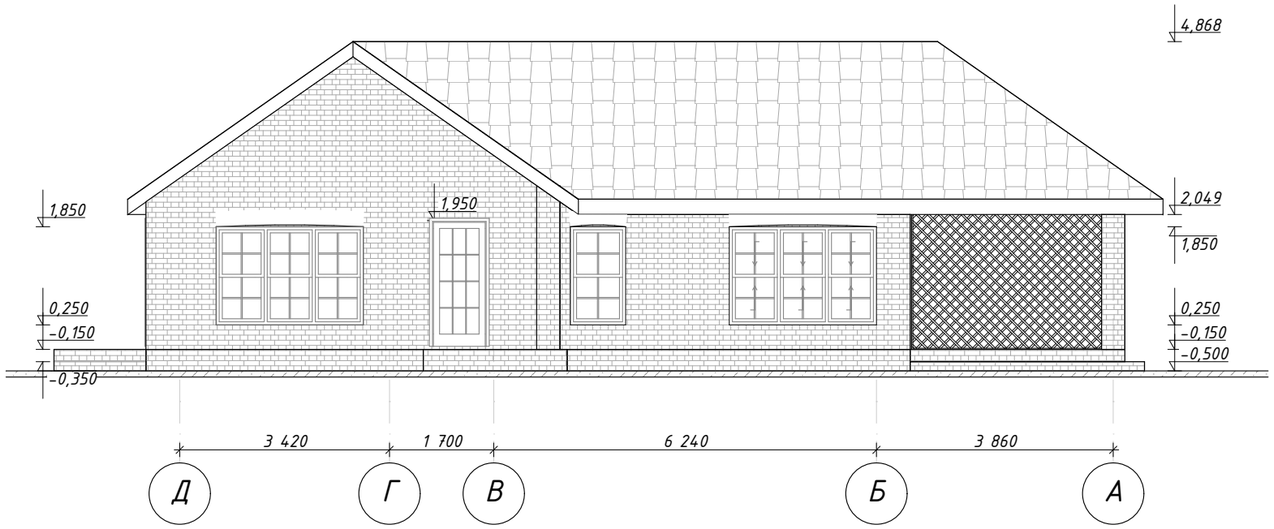

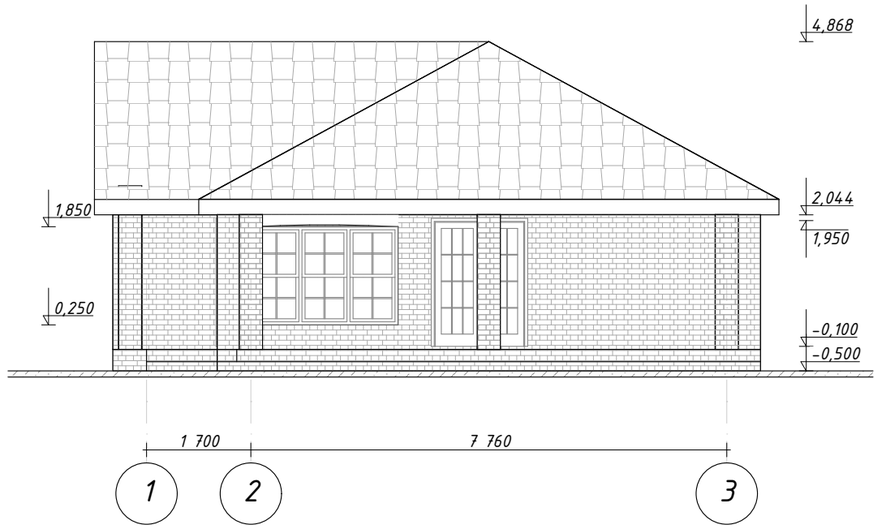

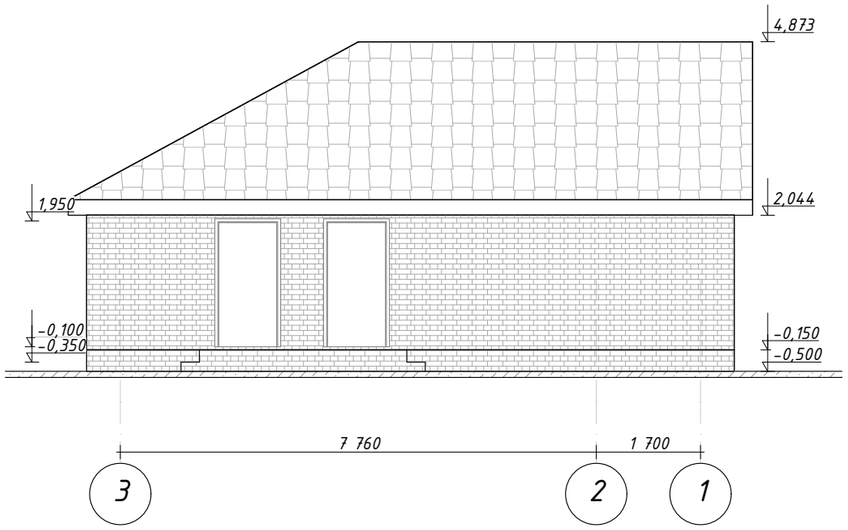

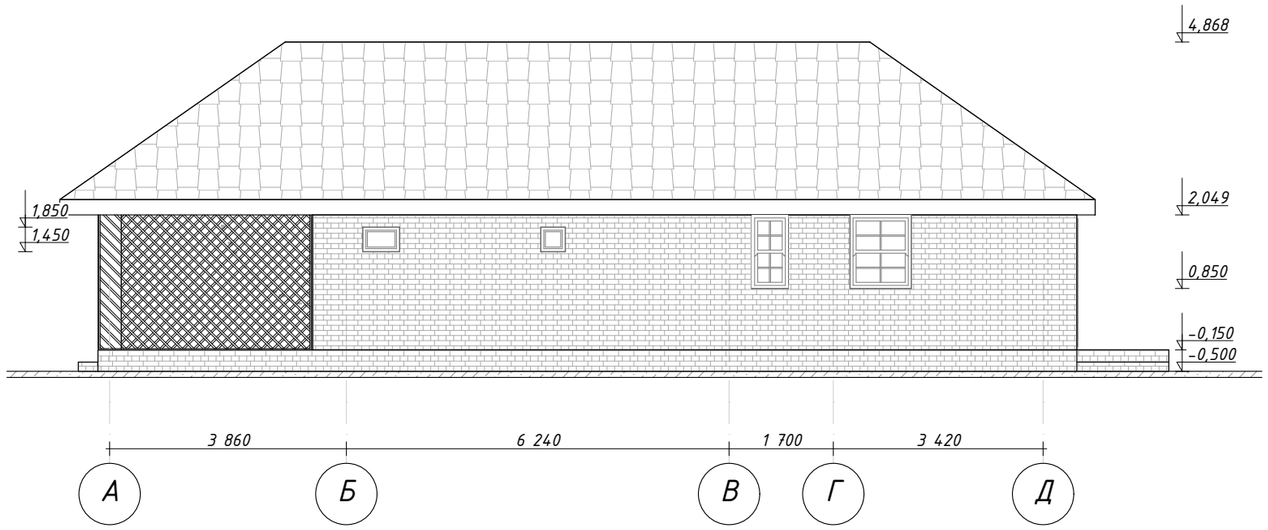

Изм.	Кол.уч	Лист	№Док.	Подп.	Дата	Фасады бани	Лист 10

Формат А3

Разрез 3-3

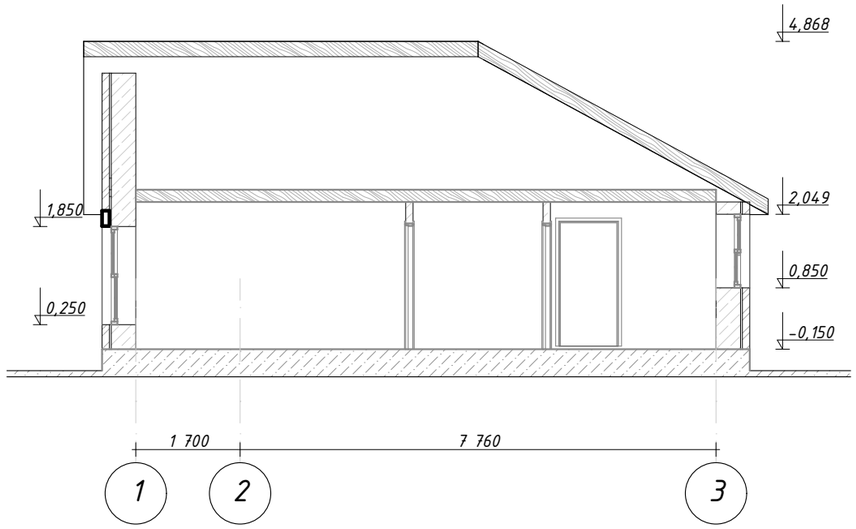

Разрез 4-4

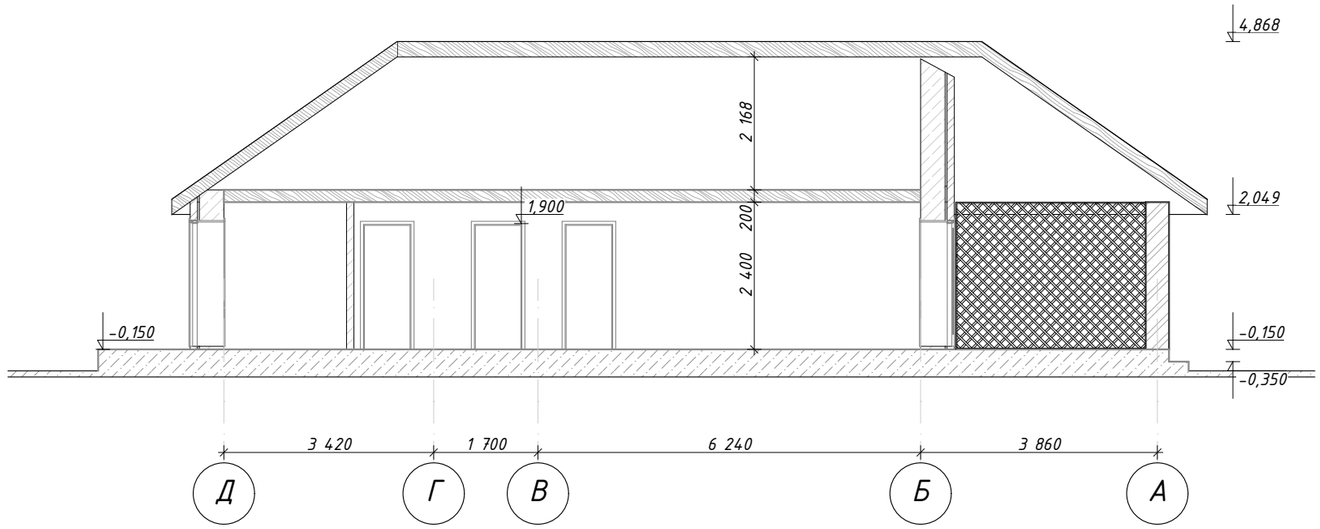

						Разрезы бани	Лист
Изм.	Кол.уч	Лист	№Док.	Подп.	Дата		11

Формат А3

План парковочного навеса

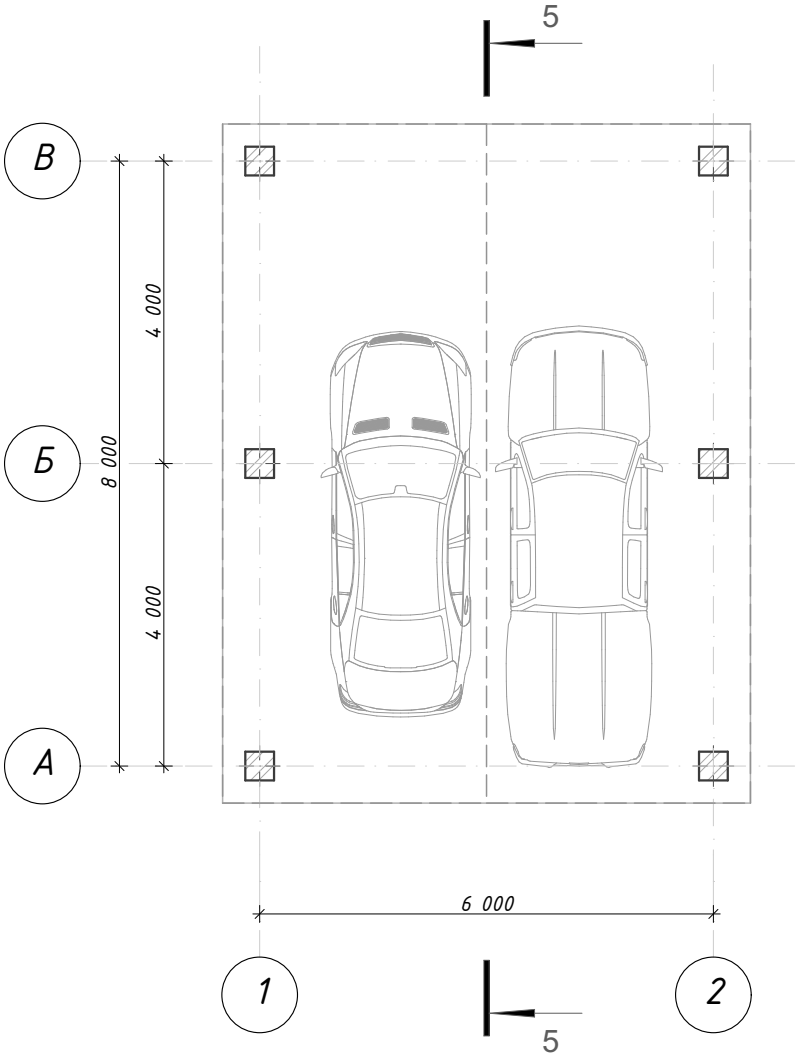

						План парковочного навеса	Лист
							12
Изм.	Кол.уч	Лист	№Док.	Подп.	Дата		

Формат А4

План кровли парковочного навеса

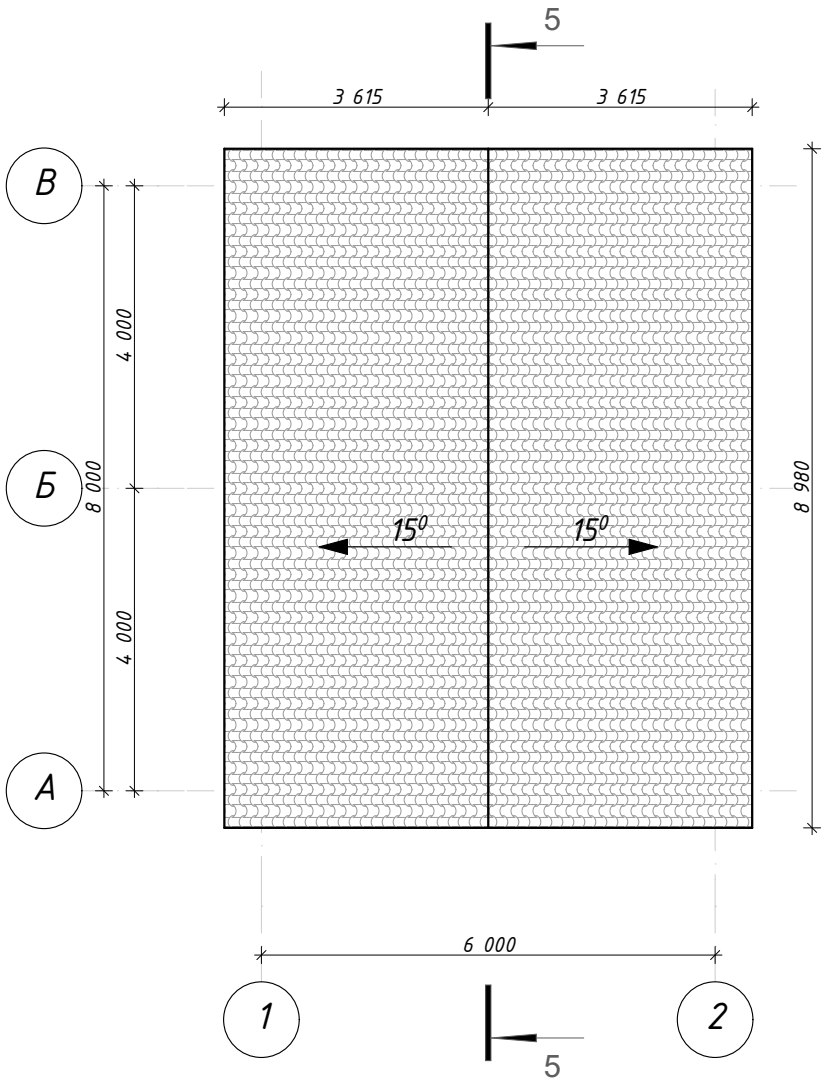

Изм.	Кол.уч	Лист	№Док.	Подп.	Дата	План кровли парковочного навеса	Лист 13

Формат А4

Фасады парковочного навеса

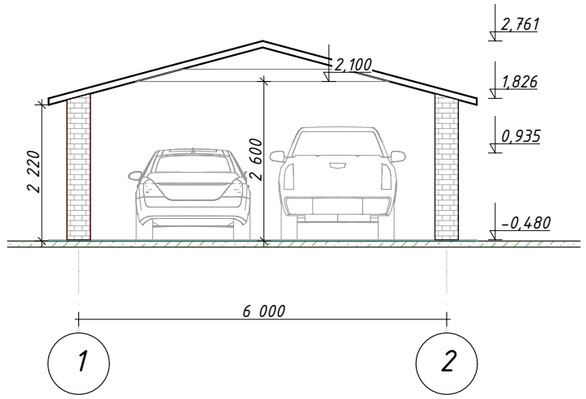

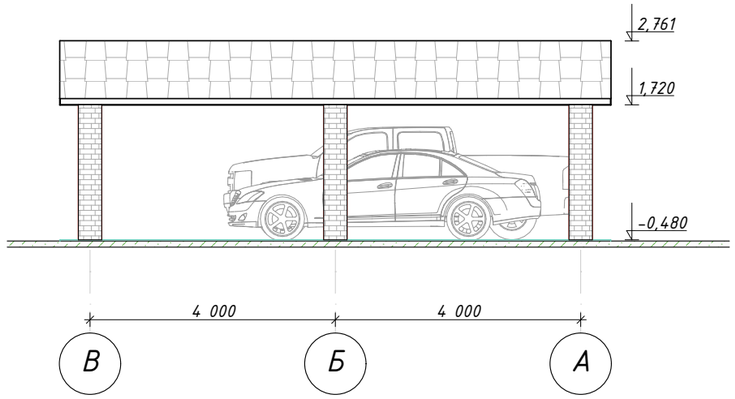

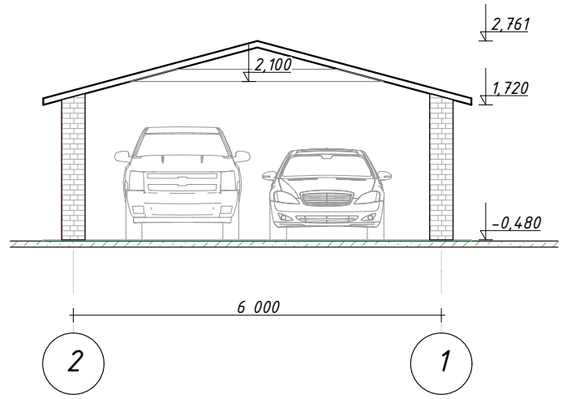

Разрез 5-5

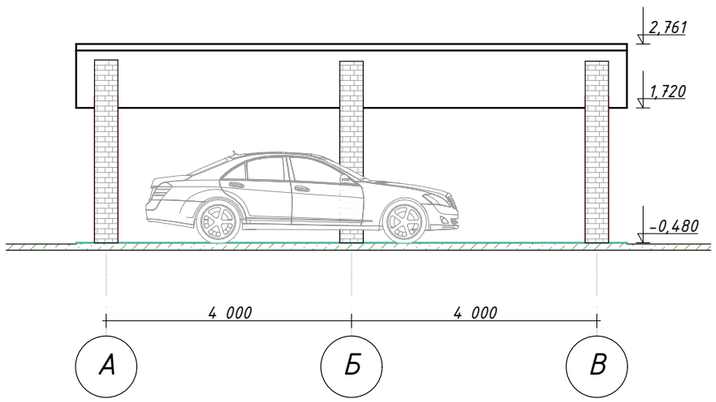

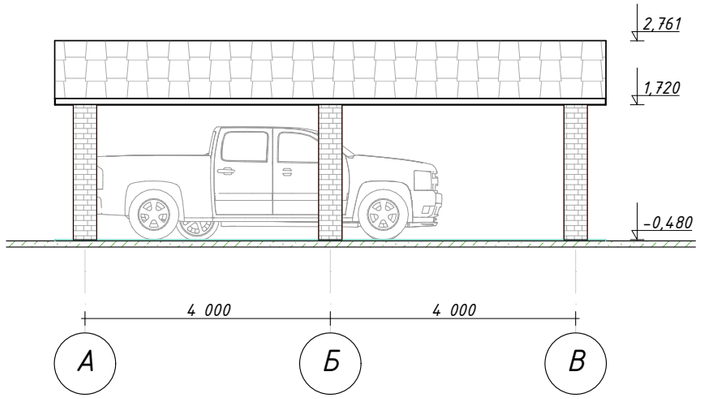

						Фасады и разрез парковочного навеса	Лист
Изм.	Кол.уч	Лист	№Док.	Подп.	Дата		14

Формат А3

План теплицы

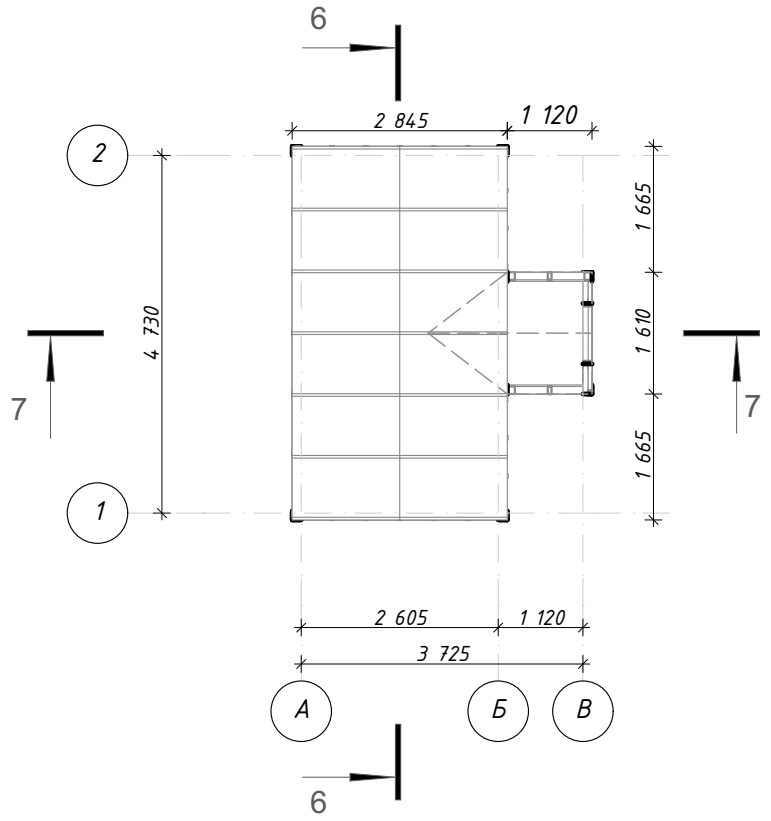

План кровли теплицы

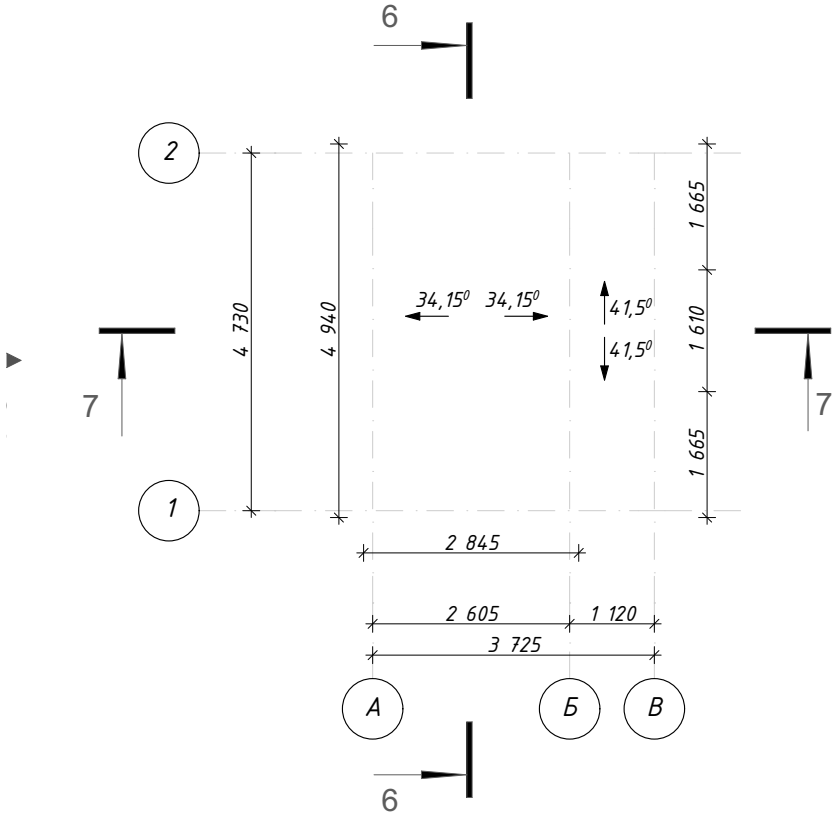

						План теплицы, план кровли теплицы	Лист
Изм.	Кол.уч	Лист	№Док.	Подп.	Дата		15

Формат А4

Фасады теплицы

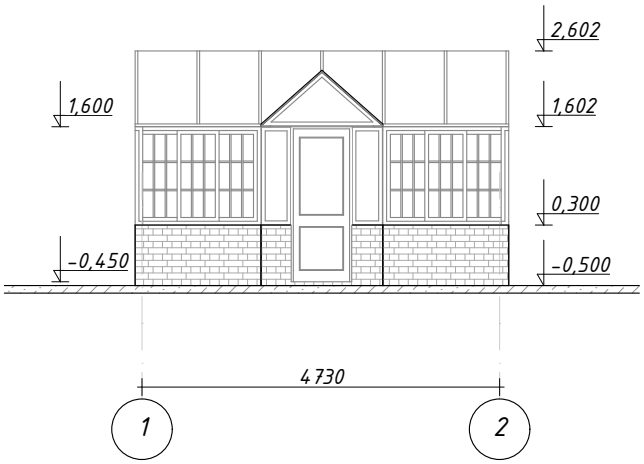

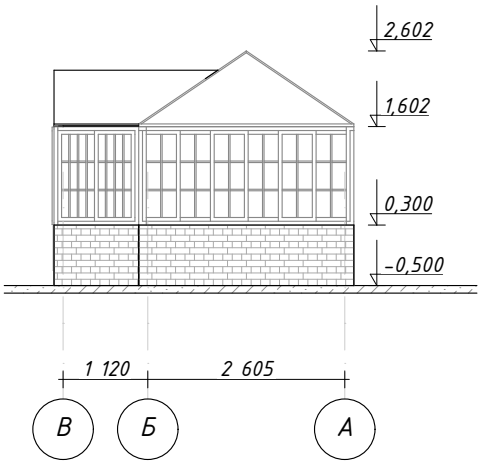

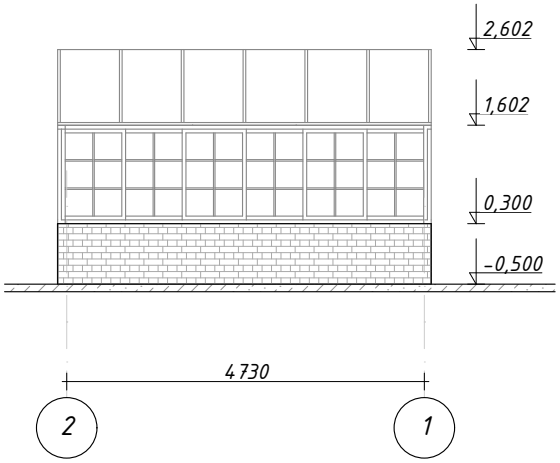

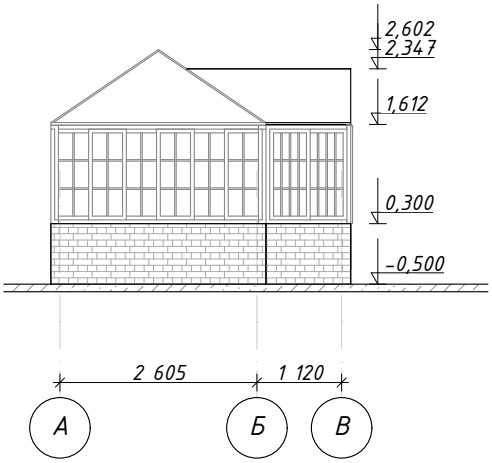

Разрез 6-6

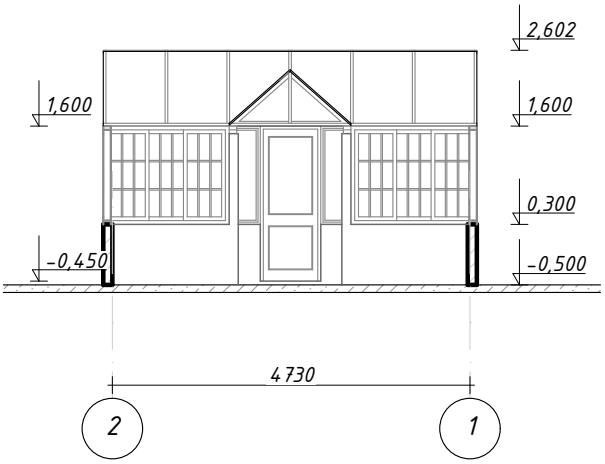

Разрез 7-7

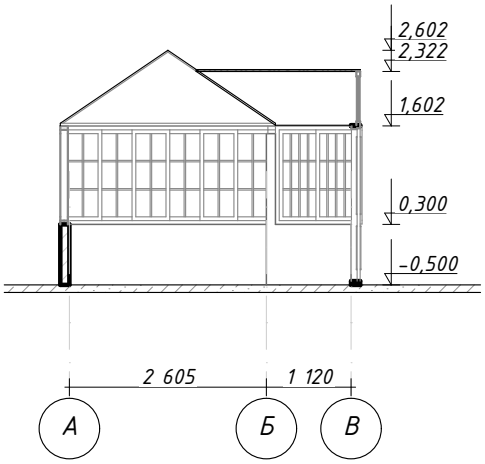

						Фасады и разрезы теплицы	Лист
Изм.	Кол.уч	Лист	№Док.	Подп.	Дата		16

Формат А4

						3D вид 1	Лист
							17
Изм.	Кол.уч	Лист	№Док.	Подп.	Дата		

Формат А3

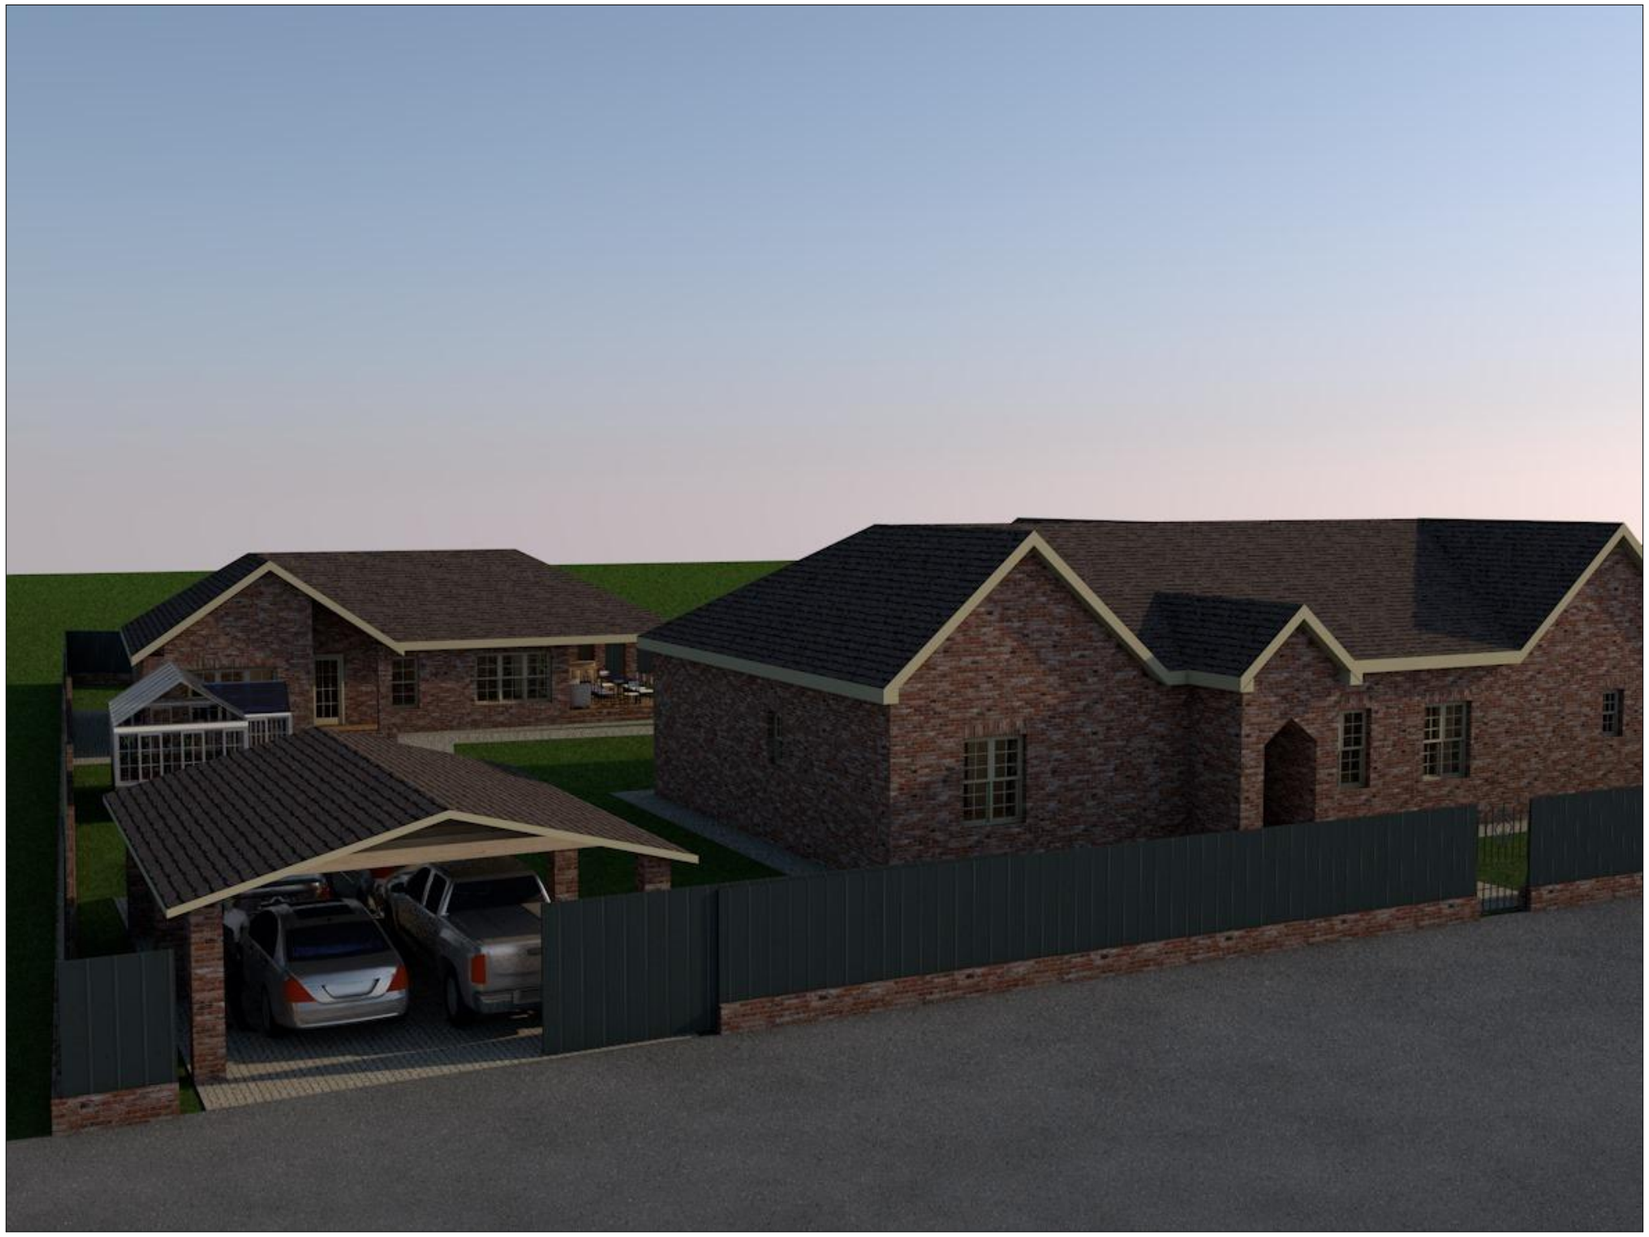

						3D вид 2	Лист
							18
Изм.	Кол.уч	Лист	№Док.	Подп.	Дата		

Формат А3

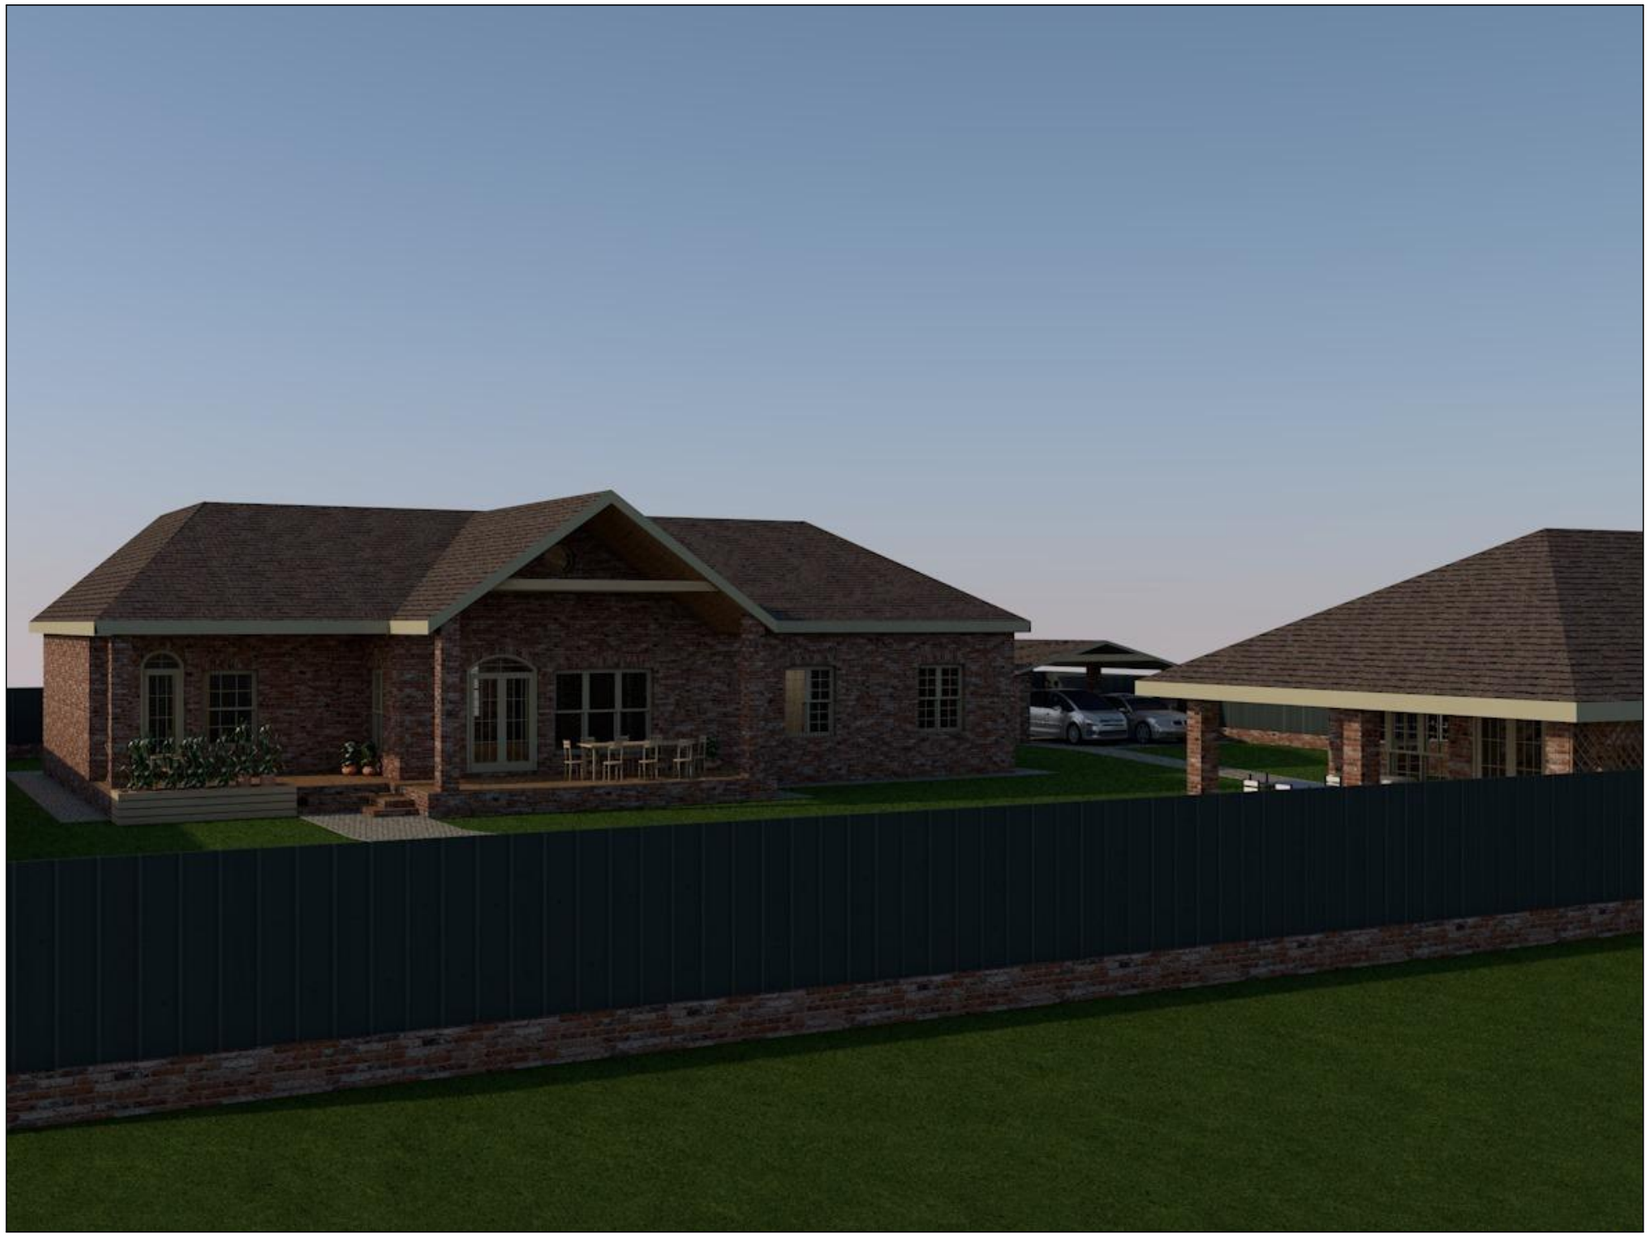

						3D вид 3	Лист
							19
Изм.	Кол.уч	Лист	№Док.	Подп.	Дата		

Формат А3

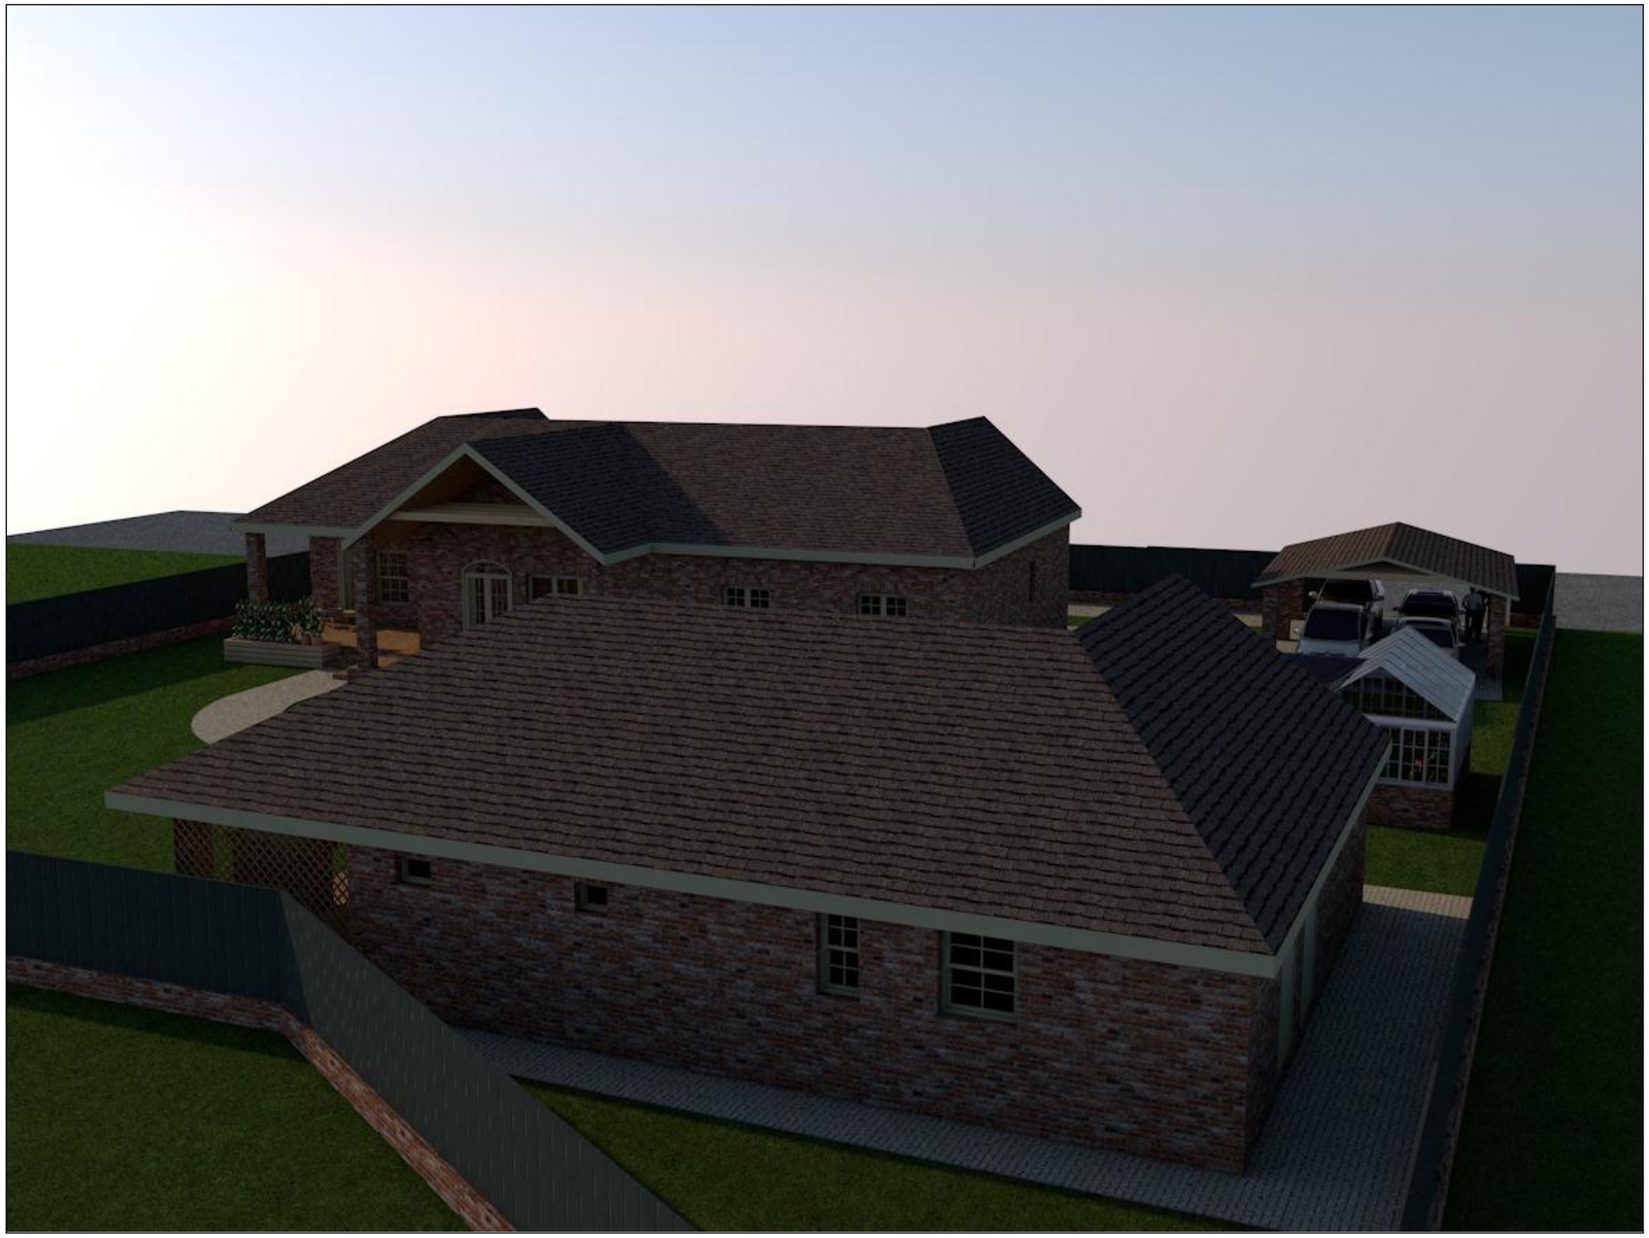

						3D вид 4	Лист
							20
Изм.	Кол.уч	Лист	№Док.	Подп.	Дата		

Формат А3