




Фрагмент обмерного плана 1-го этажа

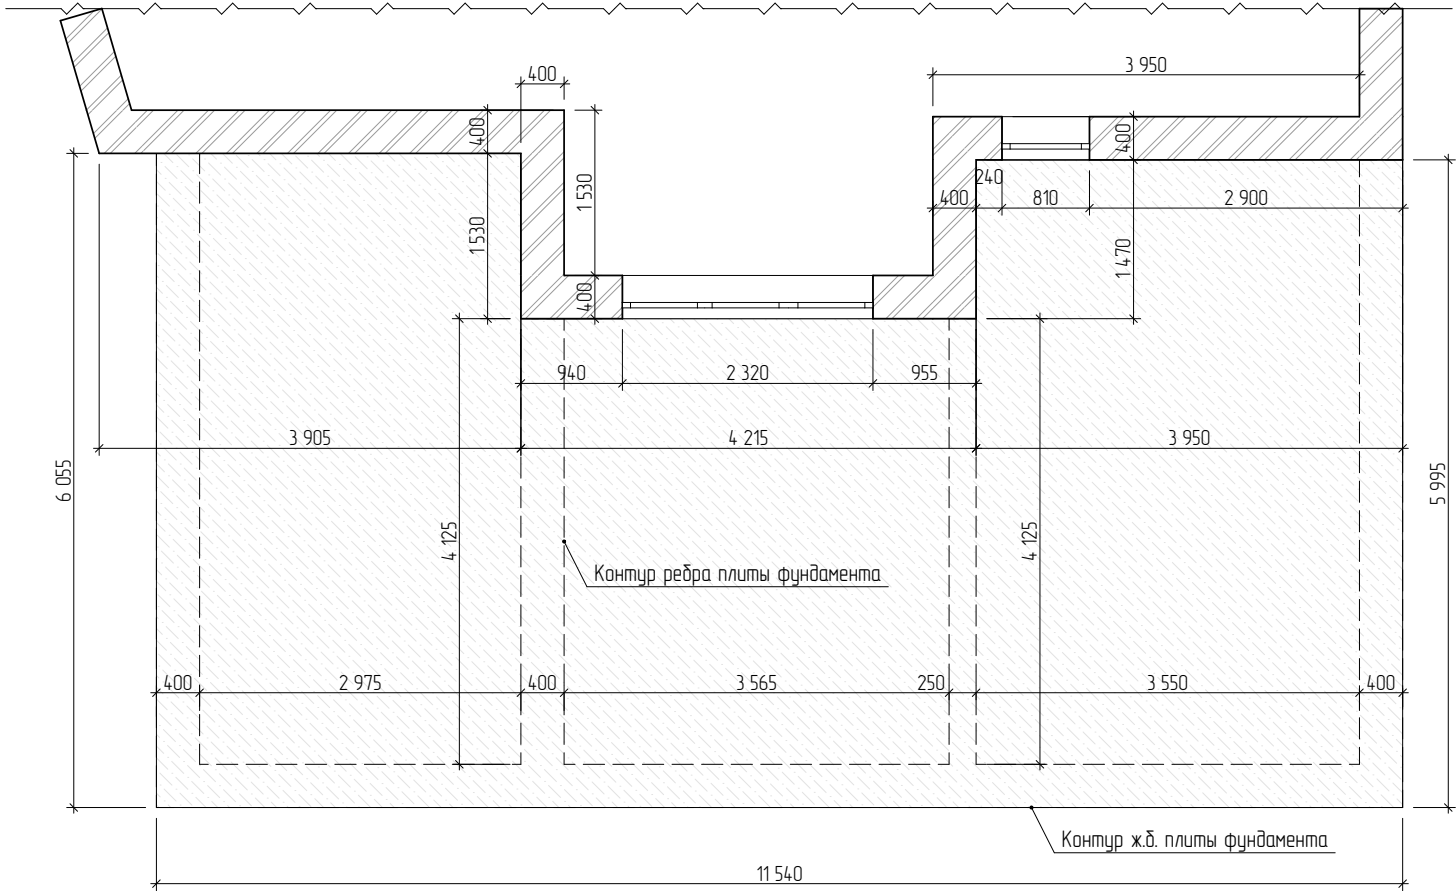


Фрагмент обмерного плана 2-го этажа

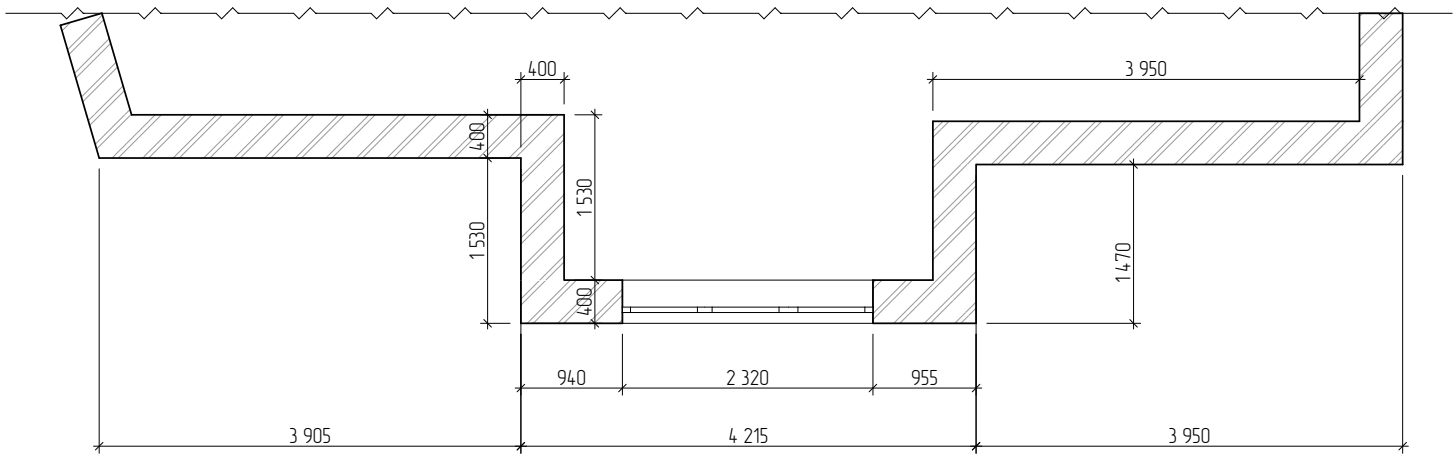

План 1-го этажа с расстановкой мебели

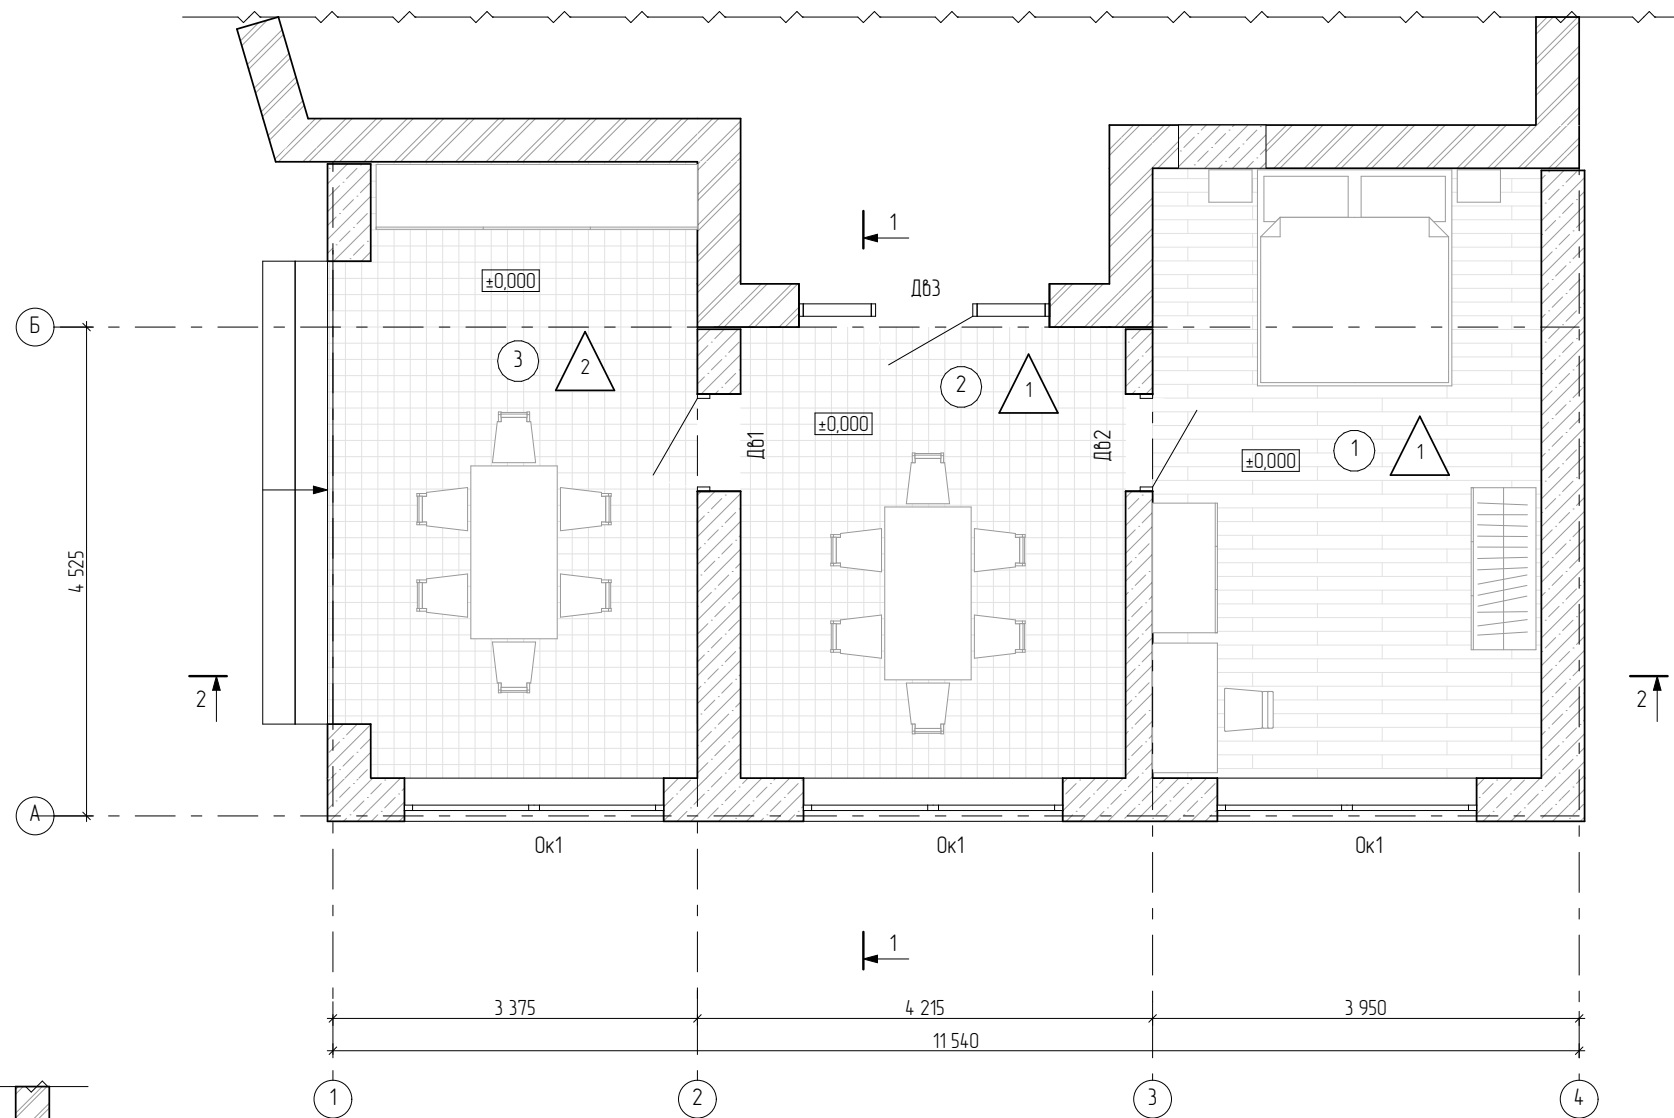

План плоской кровли

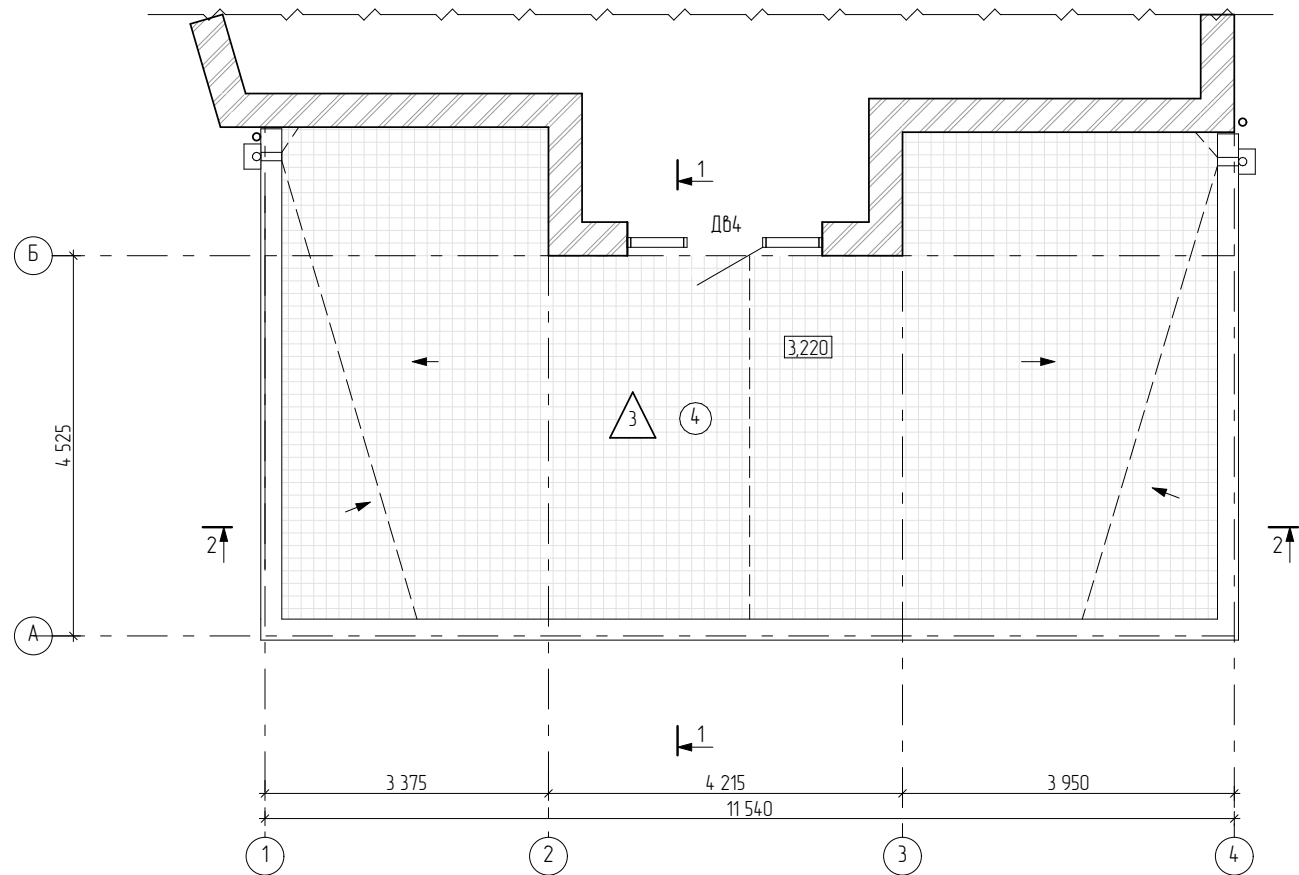

Условные обозначения

- ⑥ Номер помещения в экспликации
△ Тип пола
Ок2 Тип окна
Дв2 Тип двери

Экспликация помещений 1-го этажа

Номер помещения	Наименование	Площадь, м²	Кат. помещ.
1	Спальня	20,3	
2	Зимний сад	14,9	
3	Терраса	19,0	
	Всего 1-й этаж	54,2	
4	Терраса 2-го этажа	58,6	

1. Разрезы 1-1, 2-2 см. на л. 5,6.
2. Ведомости заполнения оконных и дверных проёмов, экспликацию полов см л.9.


Изм.	Лист	№ докум.	Подпись	Дата	План 1-го этажа с расстановкой мебели. План плоской кровли	Лист
						3









Фасад Б-А

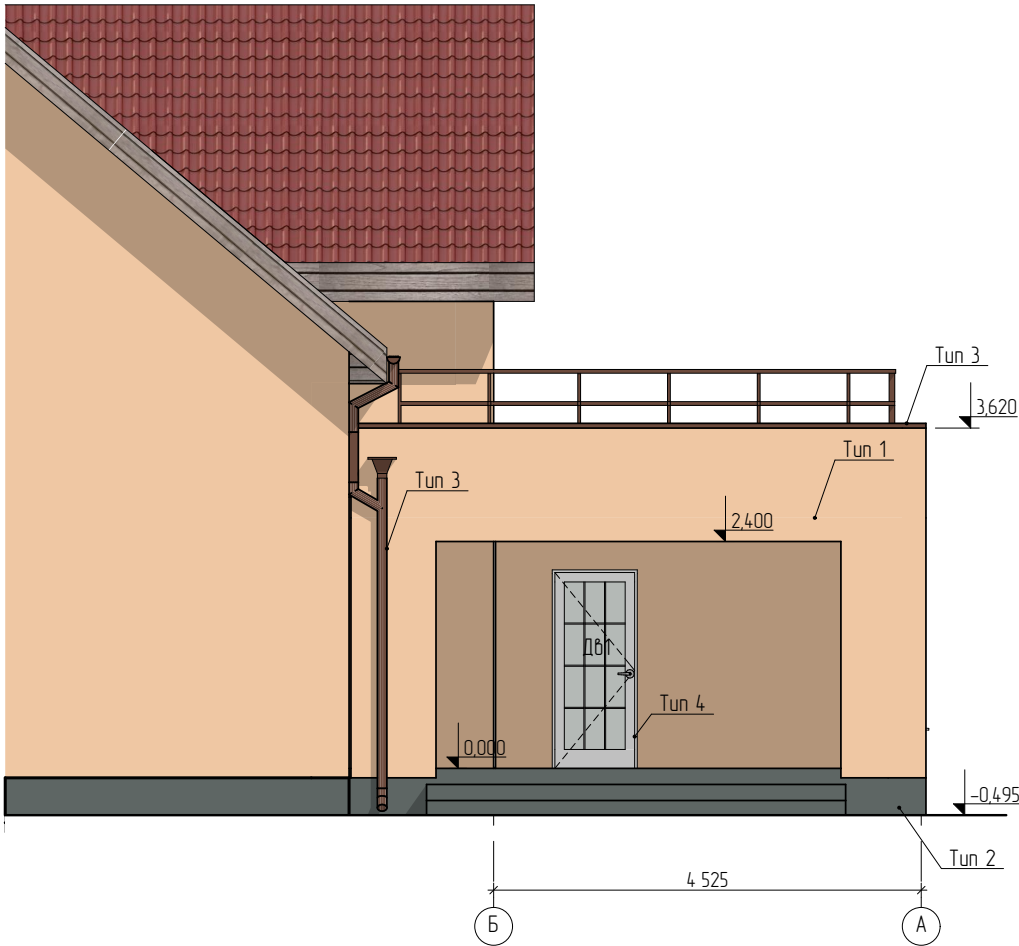

Фасад А-Б

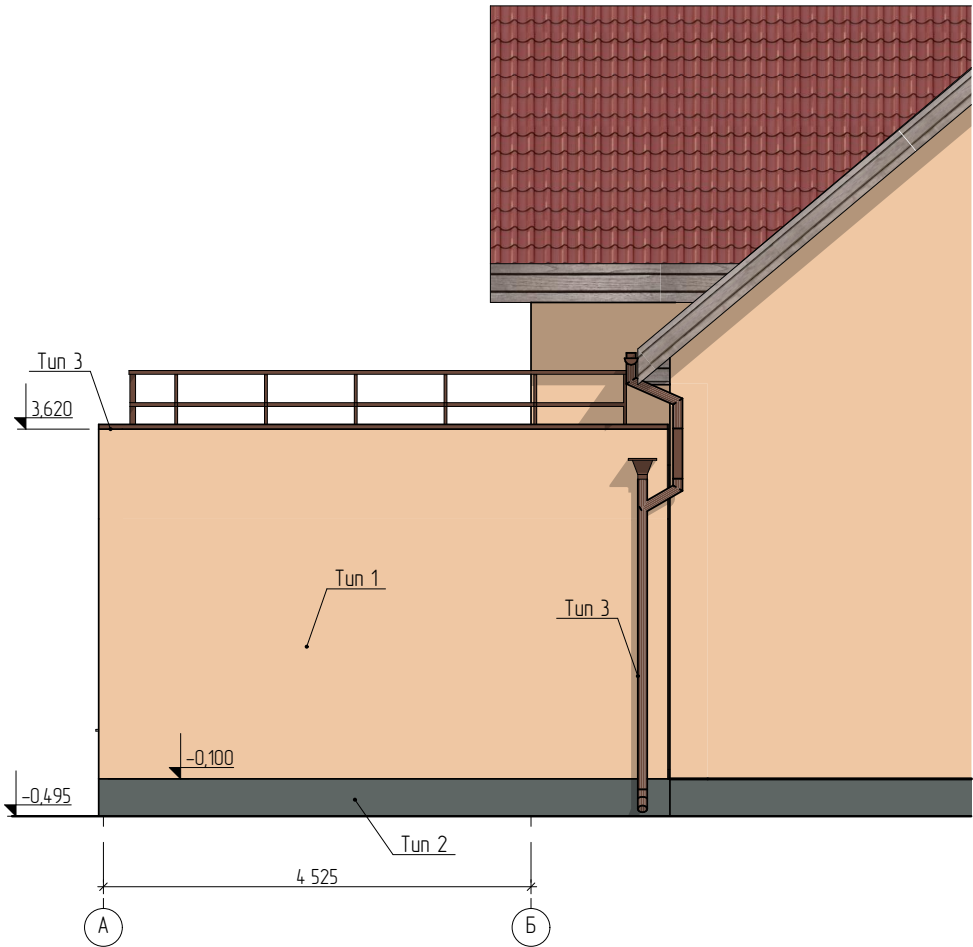


Фасад 1-4

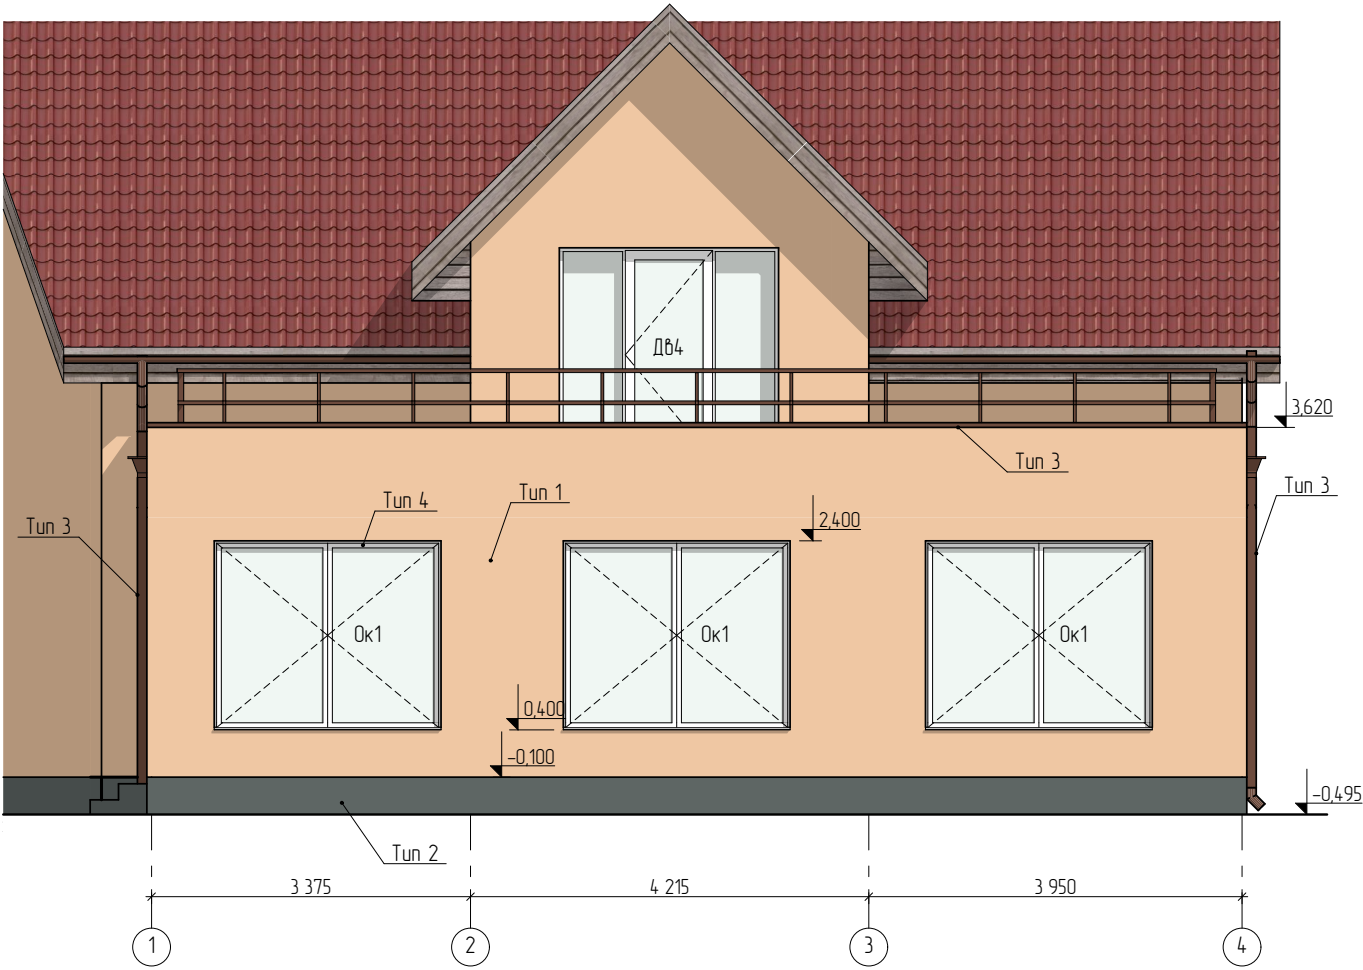


- Указания по наружной отделке:
1. Фасадная штукатурка по сетке, фасадная краска, цвет телесный 12-0911 ТСХ – Tun 1 S= 90,9 м2.
Площадь посчитана с вычетом оконных и дверных проемов.
 2. Цоколь- Фасадная штукатурка по сетке, фасадная краска, цвет серый gal 7016 – Tun 2 S= 7,8 м2.
 3. Фасонные элементы кровли и системы водоотведения кровли – цвет шоколадный – Tun 3. Комплектацию определить по месту
 4. Оконный и дверной профиль – цвет белый – Tun 4.
 5. Площади и погонные метры наружной отделки рассчитаны по проектным объемам строительства.
 6. Требуется корректировка указанных объемов отделки по фактическим обмерным показателям после возведения конструкций здания.

Изм.	Лист	№ докум.	Подпись	Дата	Фасады 1-4, А-Б, Б-А	Лист
						4

Кладочный план 1-го этажа

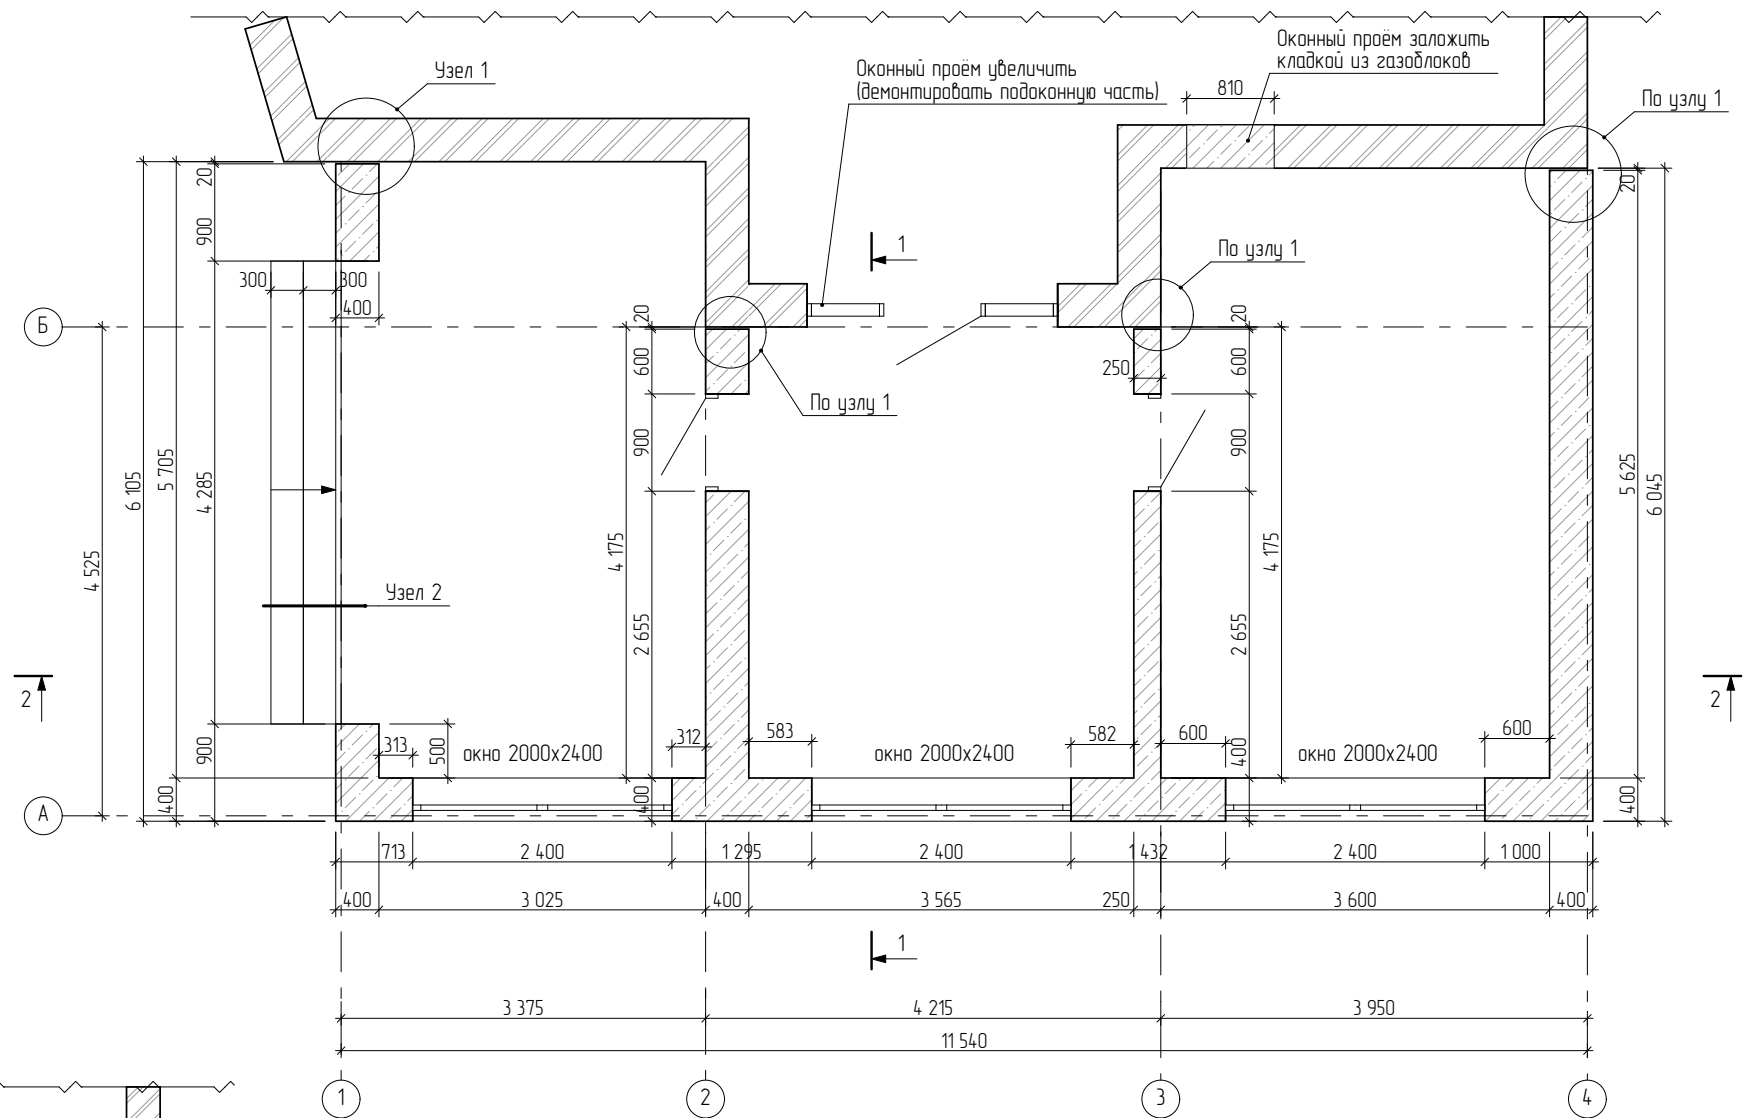

Кладочный план парапета плоской кровли

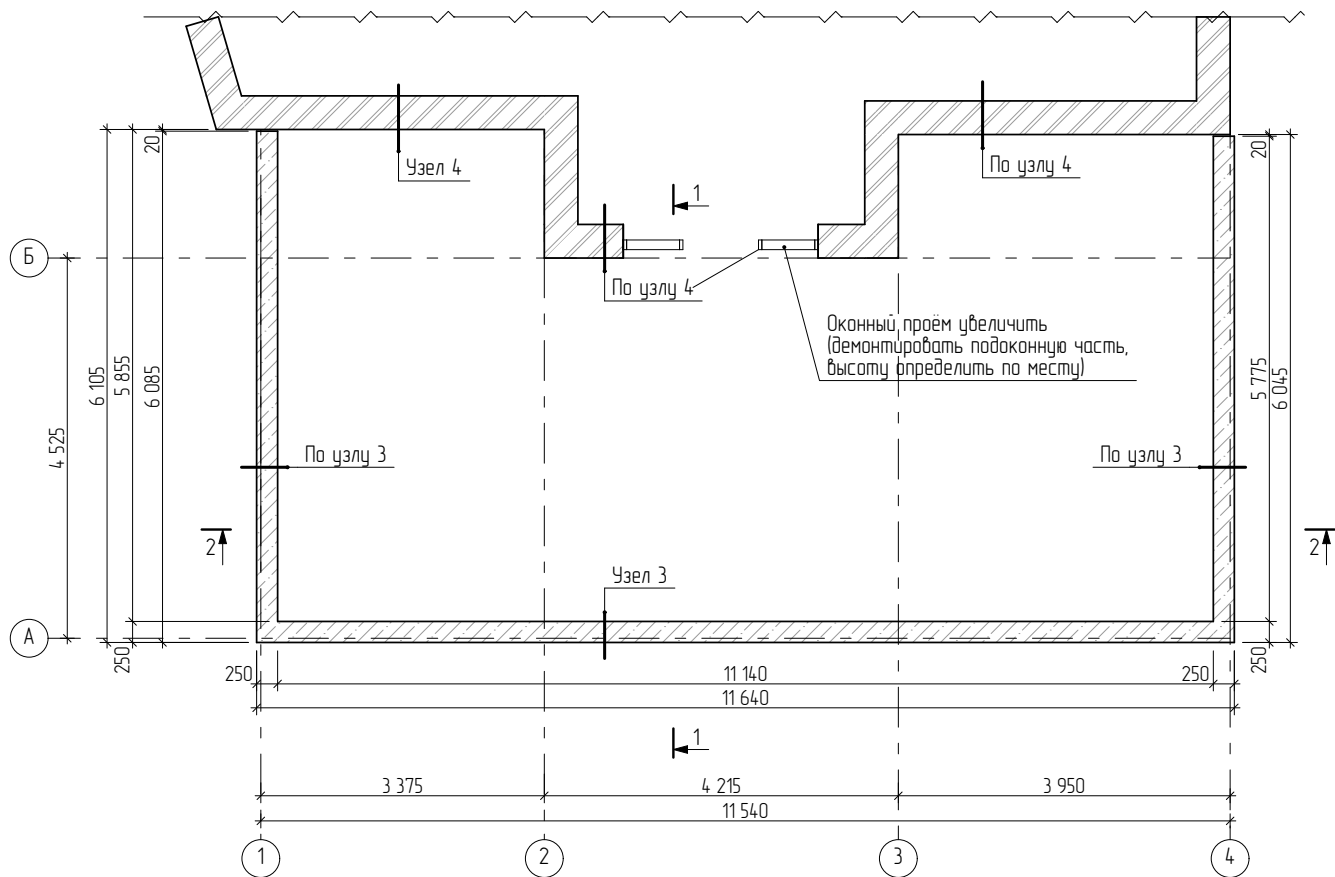


Условные обозначения

- Стена из газобетонных блоков существующая
- Стена из газобетонных блоков проектируемая

1. Разрезы см. на л. 6, 7.
2. Узлы см на л. 8.

Изм.	Лист	№ докум.	Подпись	Дата	Кладочный план 1-го этажа. Кладочный план парапета плоской кровли	Лист
						5


Разрез 1-1

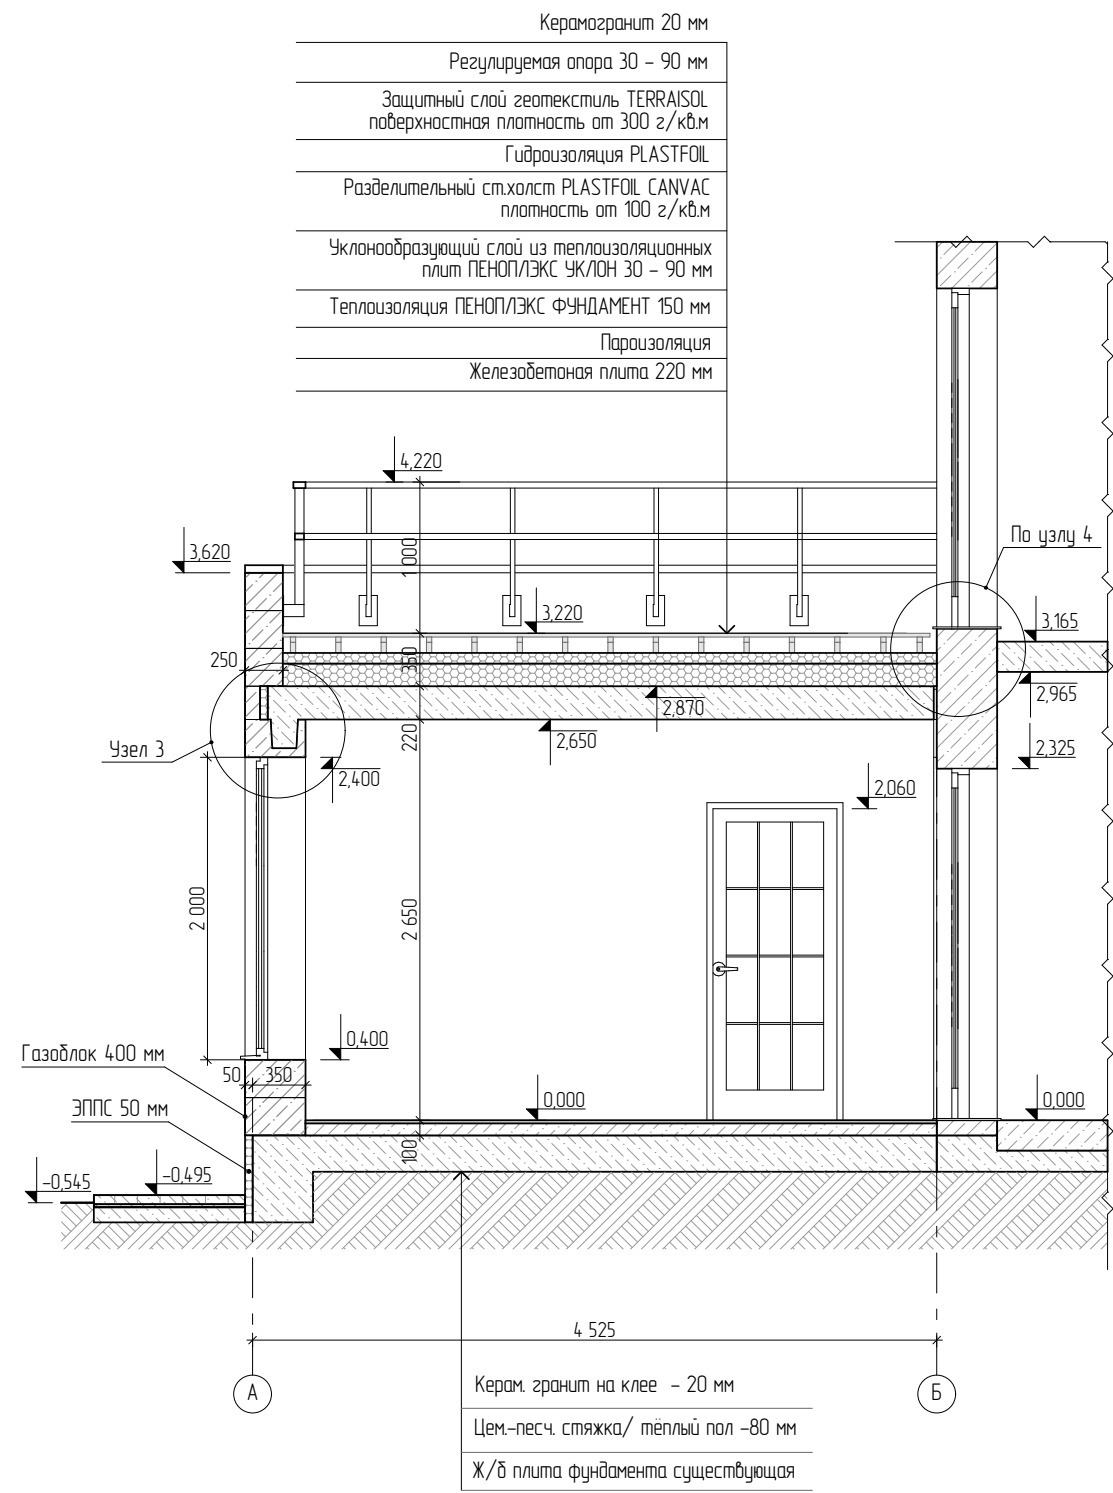

1. Узлы см на л. 8.

Изм.	Лист	№ докум.	Подпись	Дата	Разрез 1-1	Лист
						6

Разрез 2-2

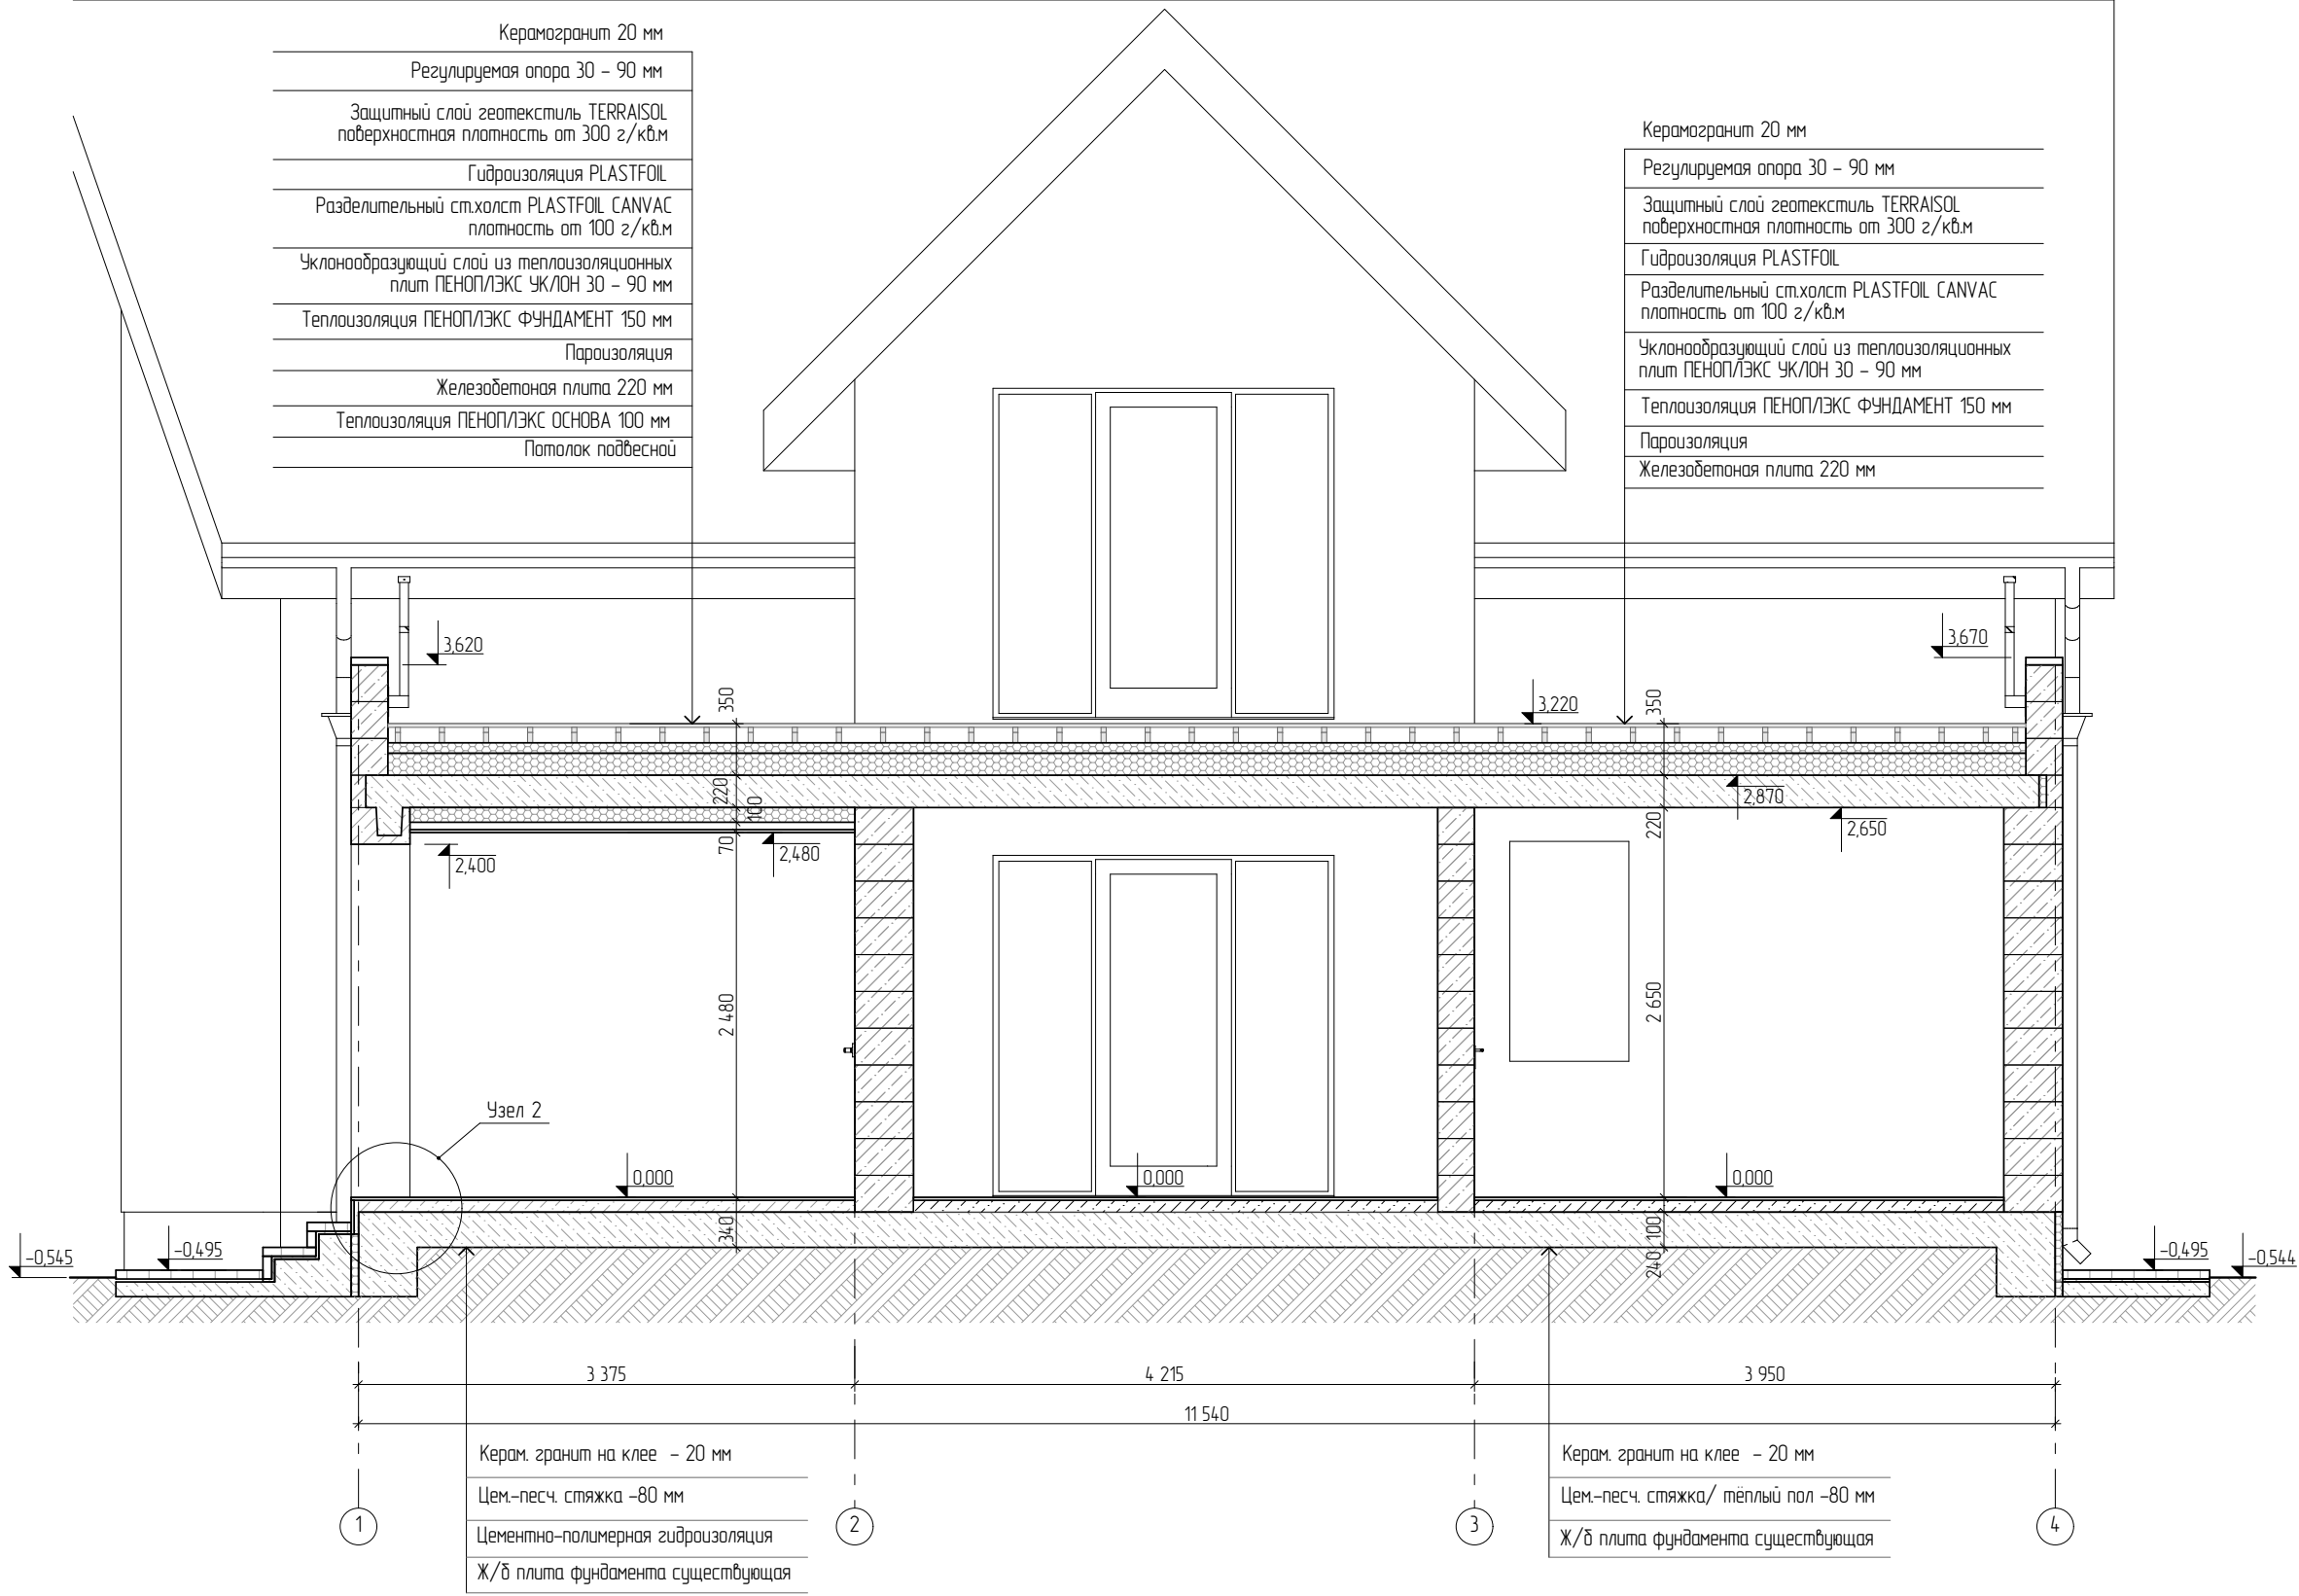




1. Узлы см на л. 8.

Изм.	Лист	№ докум.	Подпись	Дата	Разрез 2-2	Лист
						7




Ведомость заполнения оконных проемов

Марка	Эскиз заполнения	Размер проема, ШхВ	Площадь проема, м2	Кол-во	Примечания
Ок1		2400 x 2000	4,80	3	Окно распашное, ПВХ

Ведомость заполнения дверных проемов

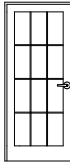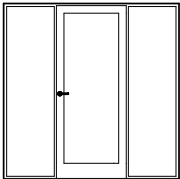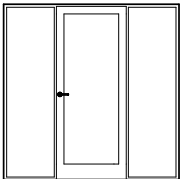Марка	Эскиз заполнения	Размер проема ШхВ	Площадь проема, м2	Кол-во	Примечания
Дб1		900 x 2100	1,89	1	Дверь распашная входная ПВХ
Дб2		900 x 2100	1,89	1	Дверь распашная входная деревянная
Дб3		2320 x 2310	5,36	1	Дверь распашная входная деревянная
Дб4		2320 x 2310	5,36	1	Дверь распашная входная ПВХ


Экспликация полов

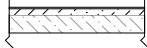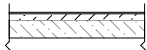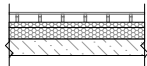Марка	Узел пола	Состав элементов пола	Площадь покрытия, м ²
1		Керам. гранит на клее – 20 мм Цем.-песч. стяжка/ теплый пол –80 мм Ж/б плита фундамента существующая	35,2
2		Керам. гранит на клее – 20 мм Полимерно-цементная гидроизоляция 2 слоя Цем.-песч. стяжка/ теплый пол –80 мм Ж/б плита фундамента существующая	19,0
3		Керамогранит 20 мм Регулируемая опора 30 – 90 мм Защитный слой геотекстиль TERRAISOL поверхностная плотность от 300 г/кв.м Гидроизоляция PLASTFOIL Разделительный слой геотекст PLASTFOIL CANVAC плотность от 100 г/кв.м Уклонообразующий слой из теплоизоляционных плит ПЕНОПЛЭКС УКЛОН 30 – 90 мм Теплоизоляция ПЕНОПЛЭКС ФУНДАМЕНТ 150 мм Пароизоляция Железобетонная плита 220 мм	58,6


1. Оконные блоки выполнить из ПВХ профиля, с ламинированной поверхностью, по ГОСТ 23166-99, ГОСТ 30674-99;
2. В заполнение оконных проемов применить двухкамерный стеклопакет;
3. При монтаже окон руководствоваться требованиями ГОСТ 23166-99 (с попр.2001) "Блоки оконные. Общие ТУ", ГОСТ 30674-99 "Блоки оконные из поливинилхлоридных профилей. Технические условия", и рекомендации по применению оконных блоков из поливинилхлорида для климатических условий РБ, толщину коробки оконного блока из ПВХ профиля принять не менее 115 мм;
4. Шов монтажный узла примыкания оконных блоков к стеновым проемам принять по классу ШМ III-II ГОСТ 0971 2002 "Швы монтажные узлов примыканий оконных блоков к стеновым проемам";
5. Перед установкой окон и дверей, после окончания строительно-монтажных работ, уточнить все размеры проемов;
6. Открытие указано как проектное предложение, итоговая конфигурация принимается заказчиком.

Изм.	Лист	№ докум.	Подпись	Дата	Ведомость заполнения оконных проёмов. Ведомость заполнения дверных проёмов. Экспликация полов	Лист
						9

План ж.б. плиты на отм. 2.650

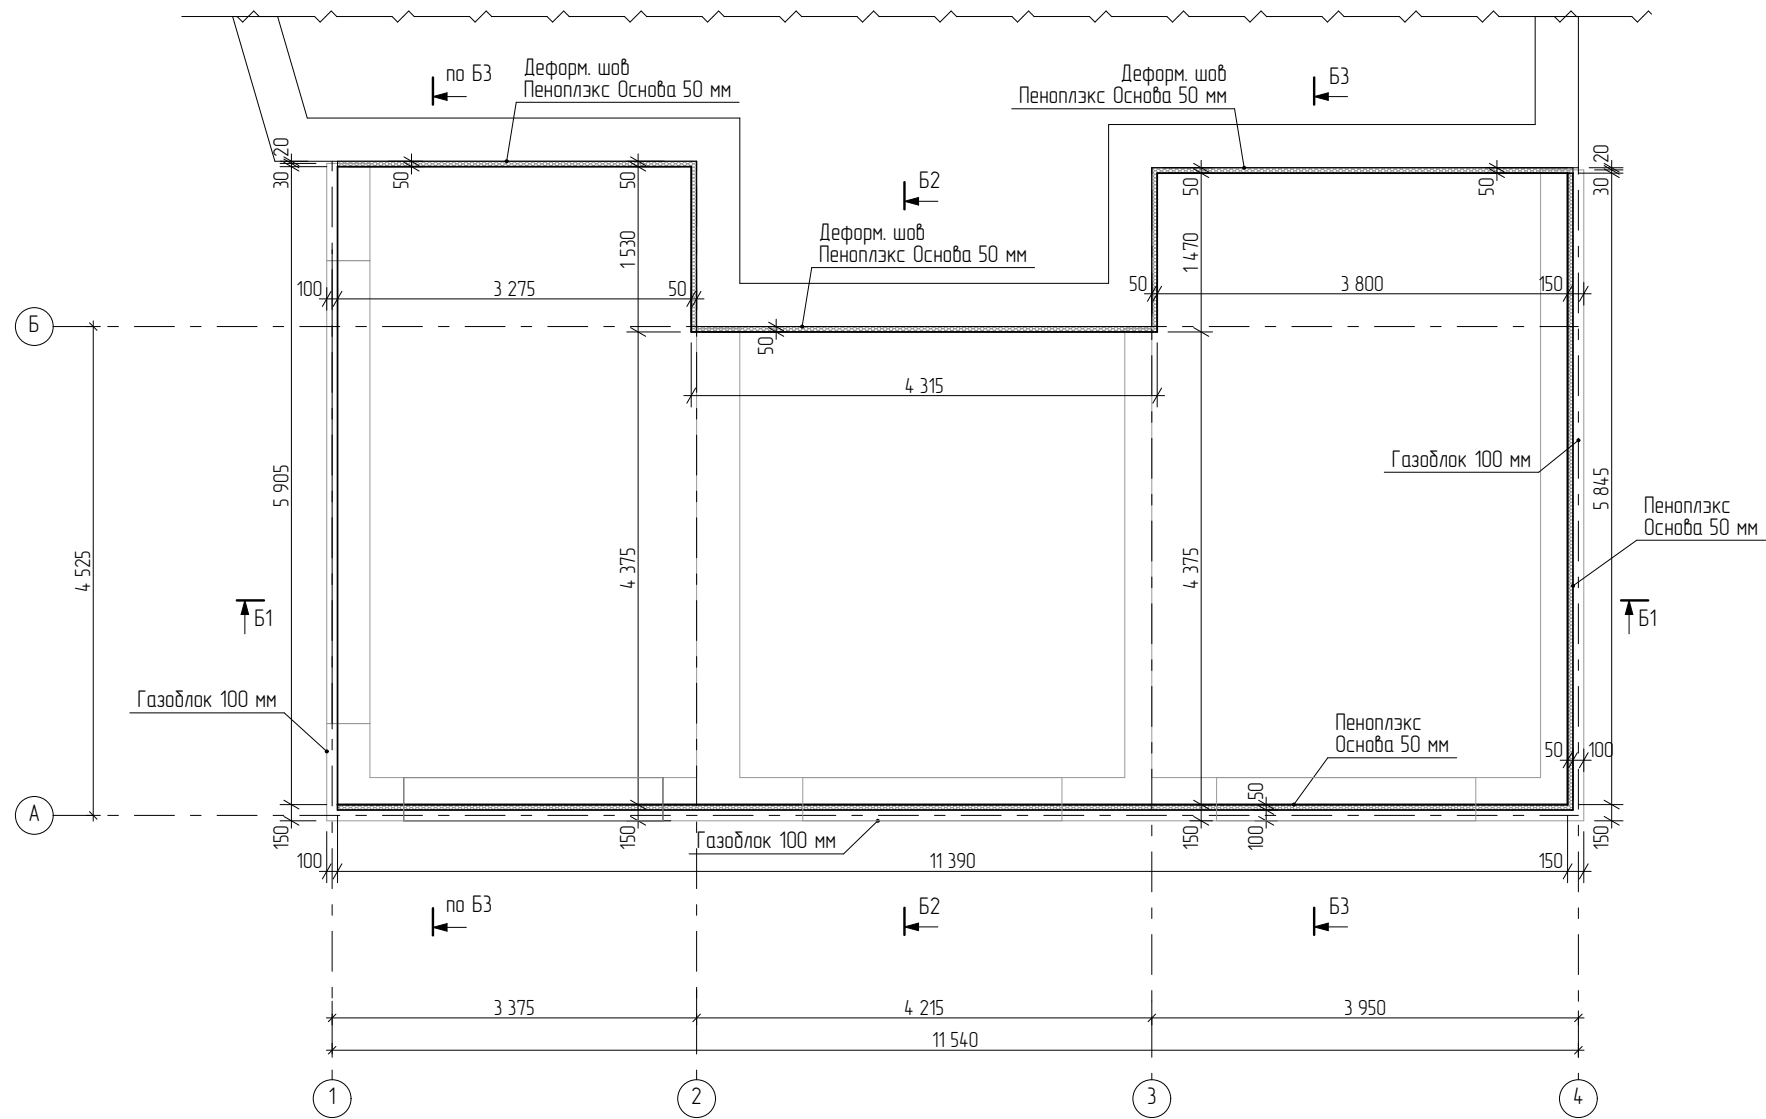


Б1-Б1

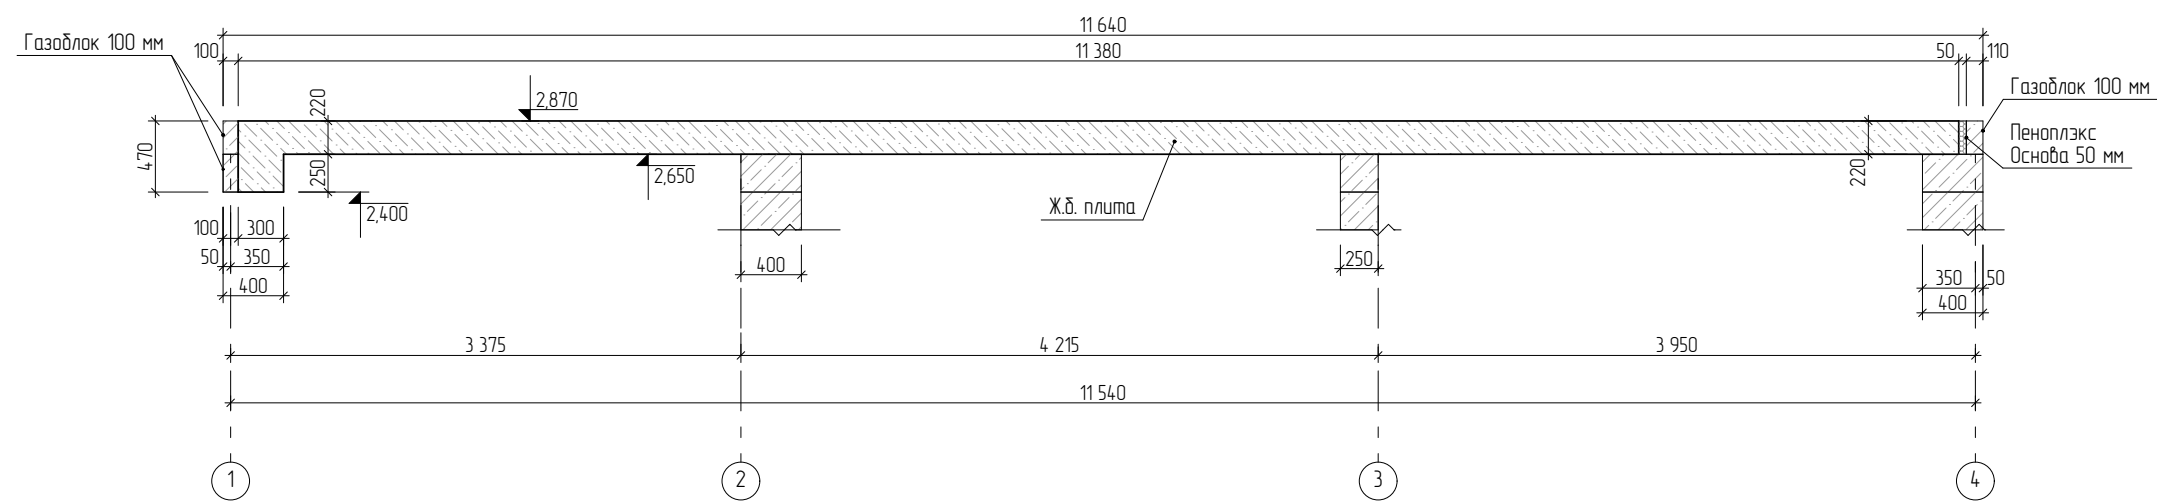


Изм.	Лист	№ докум.	Подпись	Дата	План ж.б. плиты на отм. 2.650. Разрез Б1-Б1	Лист
						12


План армирования ж.б. плиты на отм. 2.650

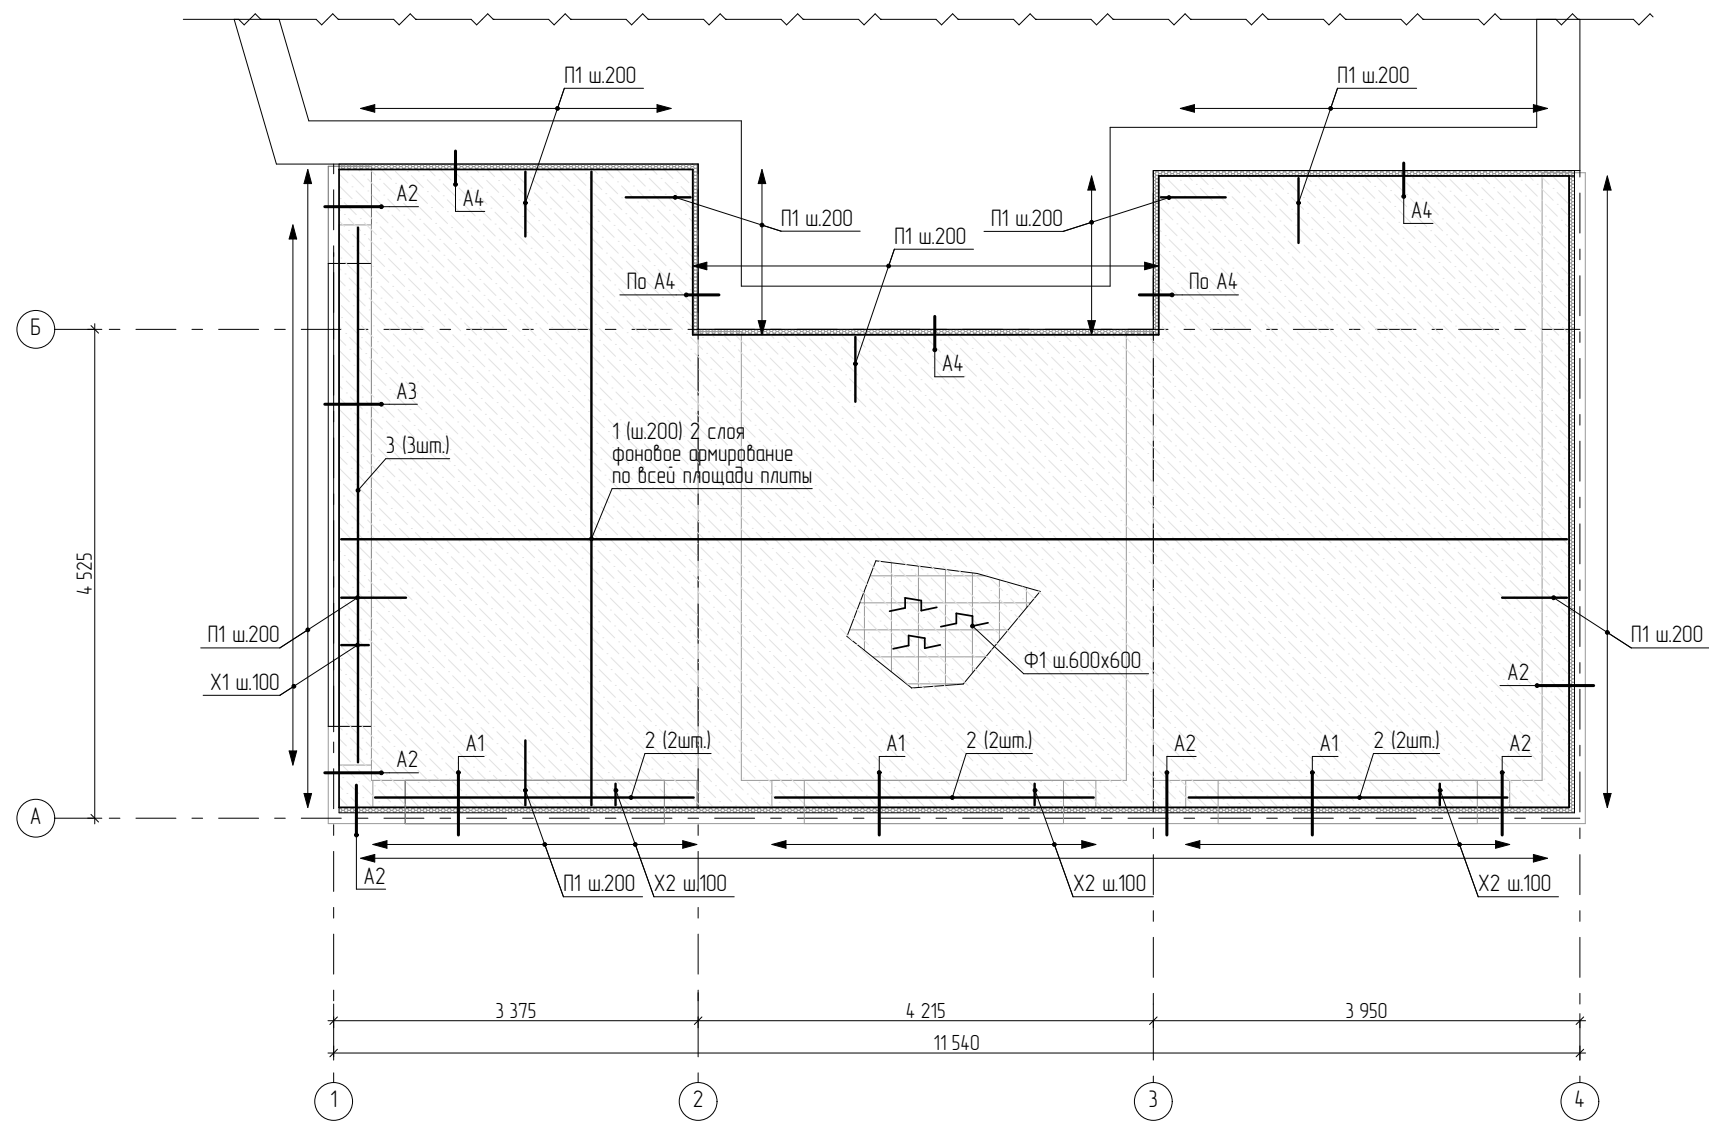


Сечение A1

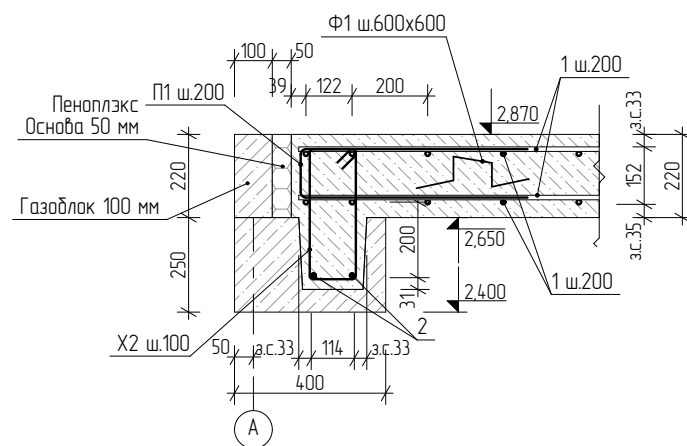


Сечение A2

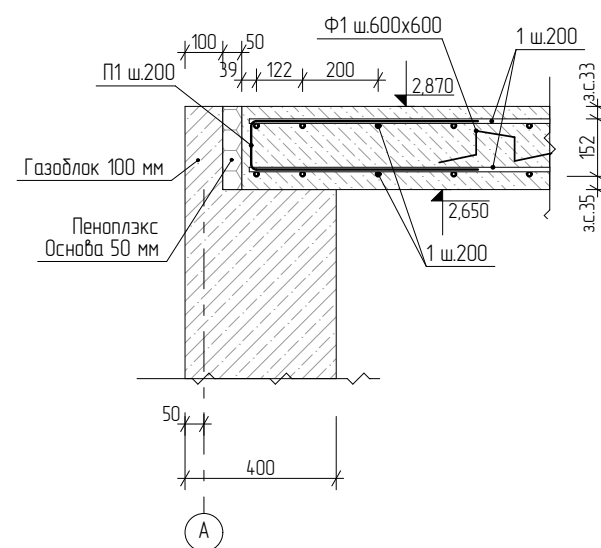

Сечение A3




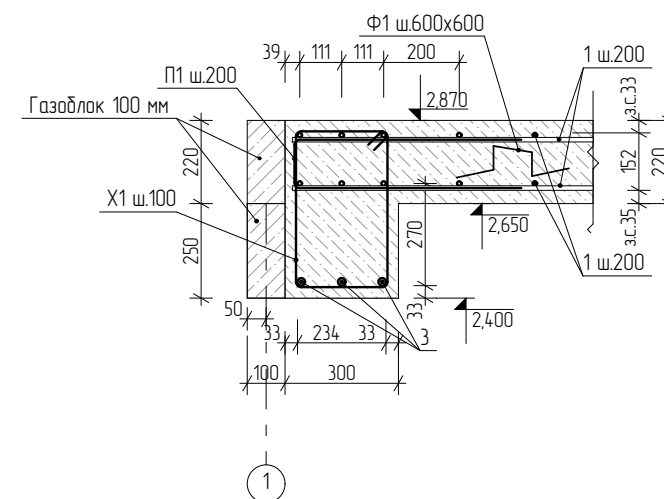


Сечение A4

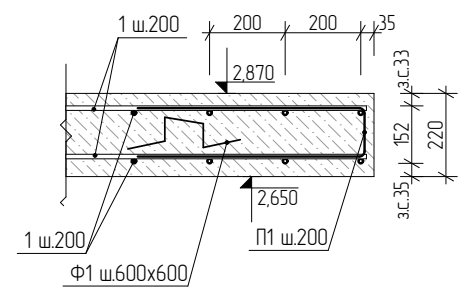

Изм.	Лист	№ докум.	Подпись	Дата	План армирования ж.б. плиты на отм. 2.650	Лист
						14

Спецификация элементов ж.б. плиты на отм. 2,650					
Поз.	Обозначение	Наименование	Кол.	Масса ед., кг	Примечание
1	ГОСТ 34028-2016	Ø12 А500С, м.п.	1268,0	0,89	1128,52
2	ГОСТ 34028-2016	Ø12 А500С L=2950 мм	6	2,63	15,75
3	ГОСТ 34028-2016	Ø20 А500С L=4950 мм	3	12,18	36,53
X1	ГОСТ 34028-2016	Ø8 А500С L=1440 мм	51	0,56	28,64
X2	ГОСТ 34028-2016	Ø8 А500С L=1064 мм	93	0,41	38,59
П1	ГОСТ 34028-2016	Ø12 А500С L=1340 мм	188	1,19	224,21
Ф1	ГОСТ 34028-2016	Ø8 А500С L=958 мм	135	0,37	50,44
		Бетон В20, м3	13,98		
		ЭППС 50 мм, м3	0,35		

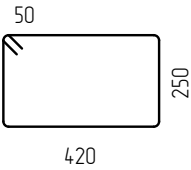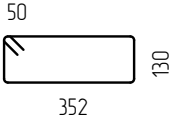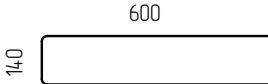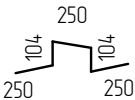Ведомость деталей	
Поз.	Эскиз
X1	
X2	
П1	
Ф1	

Изм.	Лист	№ докум.	Подпись	Дата	Спецификация элементов ж.б. плиты на отм. 2.650	Лист
						15